

COMUNE di DUINO AURISINA
PROVINCIA di TRIESTE



OBČINA DEVIN NABREŽINA
POKRAJINA TRST

**PROGETTO PRELIMINARE
DEI LAVORI DI RIQUALIFICAZIONE DELLA
PIAZZA DI AURISINA CENTRO**

PROGETTISTI:

DOTT. ING. PETER STERNI

DOTT. ING. ROBERTO MARZI

DOTT. ARCH. DANILO ANTONI

COLLABORATORI:

DOTT. ARCH. PAOLA COCHELLI

DOTT. ING. CHIARA COCHELLI

DOTT. ING. ROBERTO SIEGA

GEOM. ANDREJ BAN

DOTT. ING. DARIO SVARA

OGGETTO:

SCALA:

SCHEMI GRAFICI

SEZIONI DI PROGETTO

1:200

DATA: 25 OTTOBRE 2012

RFI. FILE:

TAVOLA N°:

VERS:

AGGIOR:


DISEGNATO:

5.5


1

Il presente progetto è protetto dalla legge sulla proprietà intellettuale e pertanto non è vietata la riproduzione. Qualora nella realizzazione del presente progetto fosse richiesta l'opera in specifiche parti, senza alcuna garanzia preavviso, il progettista si riserva espressamente ogni responsabilità civile e penale.

SEZIONI DI PROGETTO

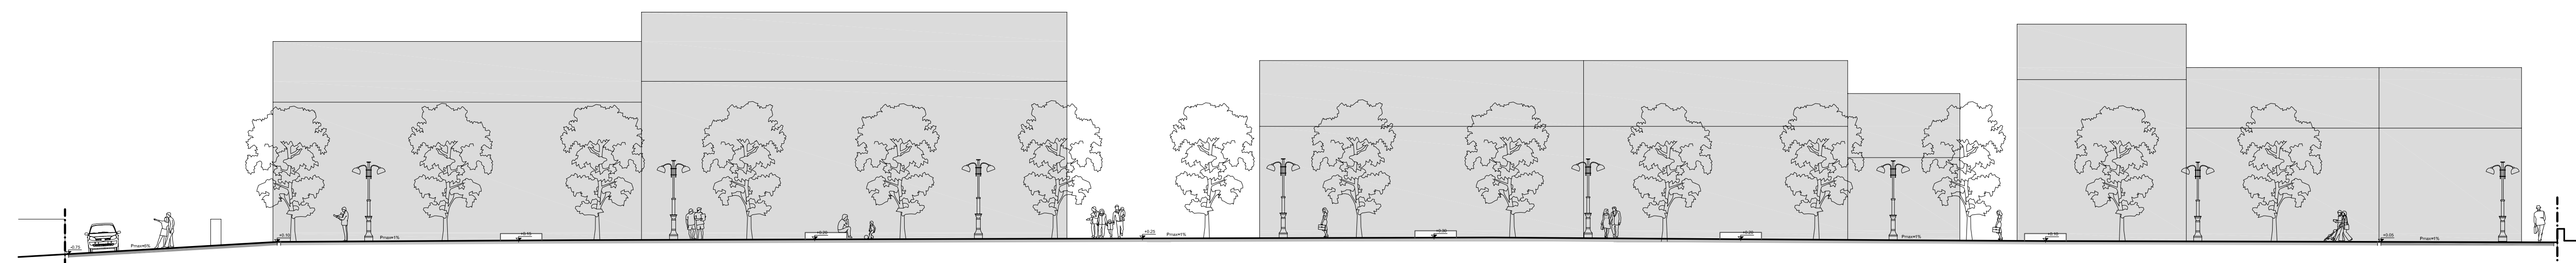


SEZIONE 1

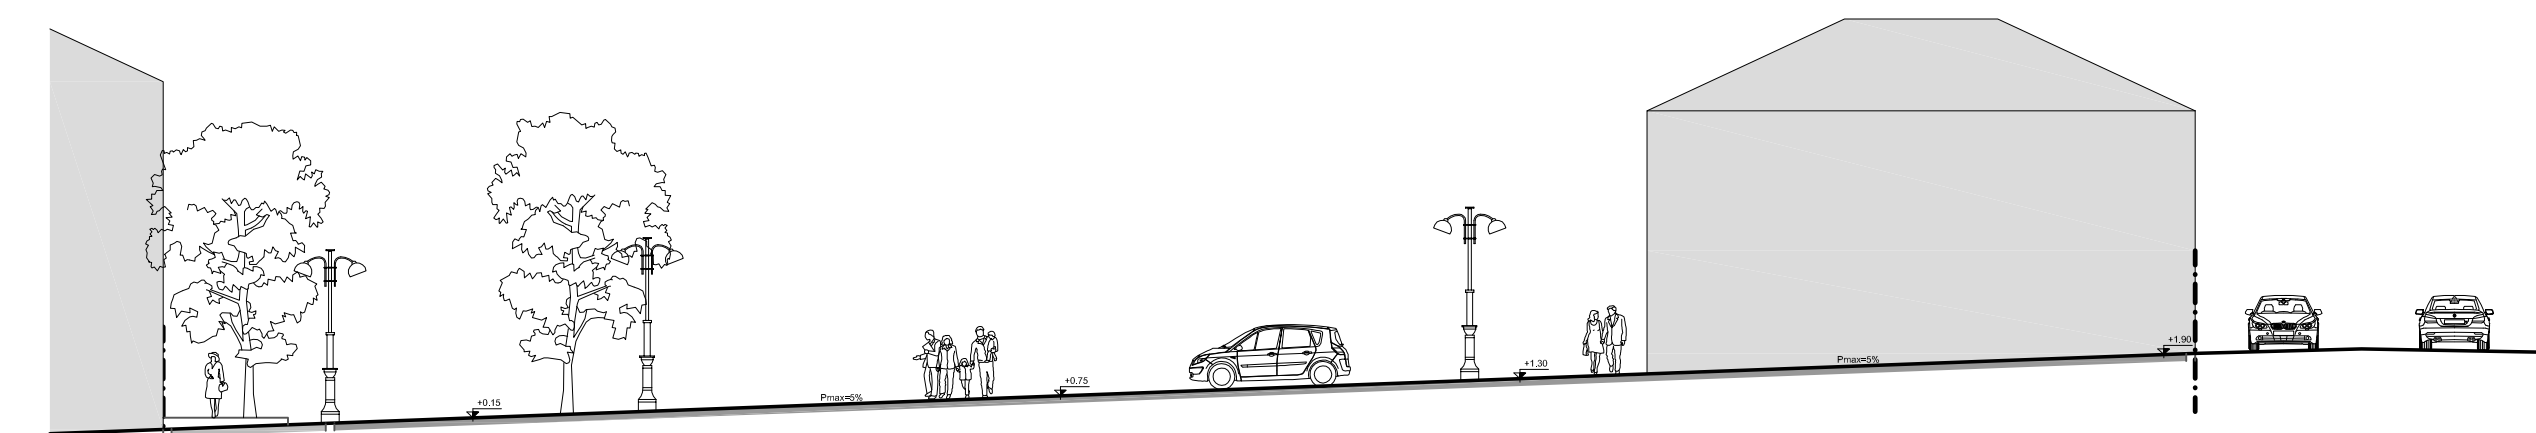


SEZIONE 2



SEZIONE 3

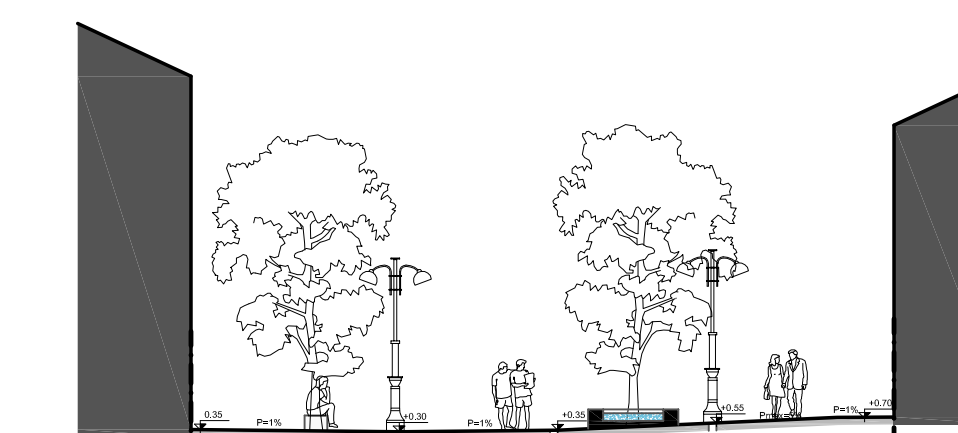

SEZIONE 4

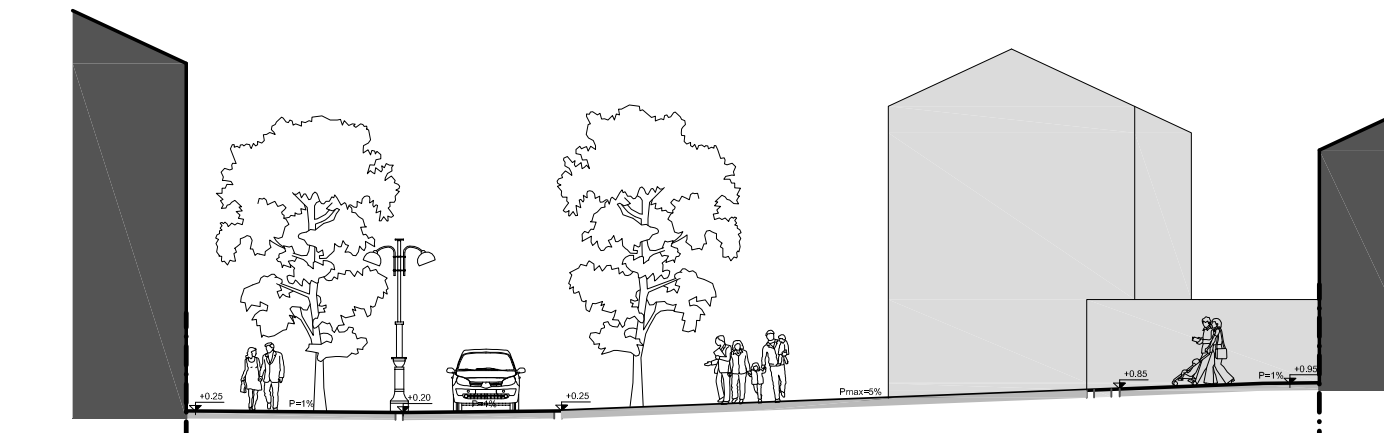

SEZIONE 5



SEZIONE 6