




SEZIONI TIPO

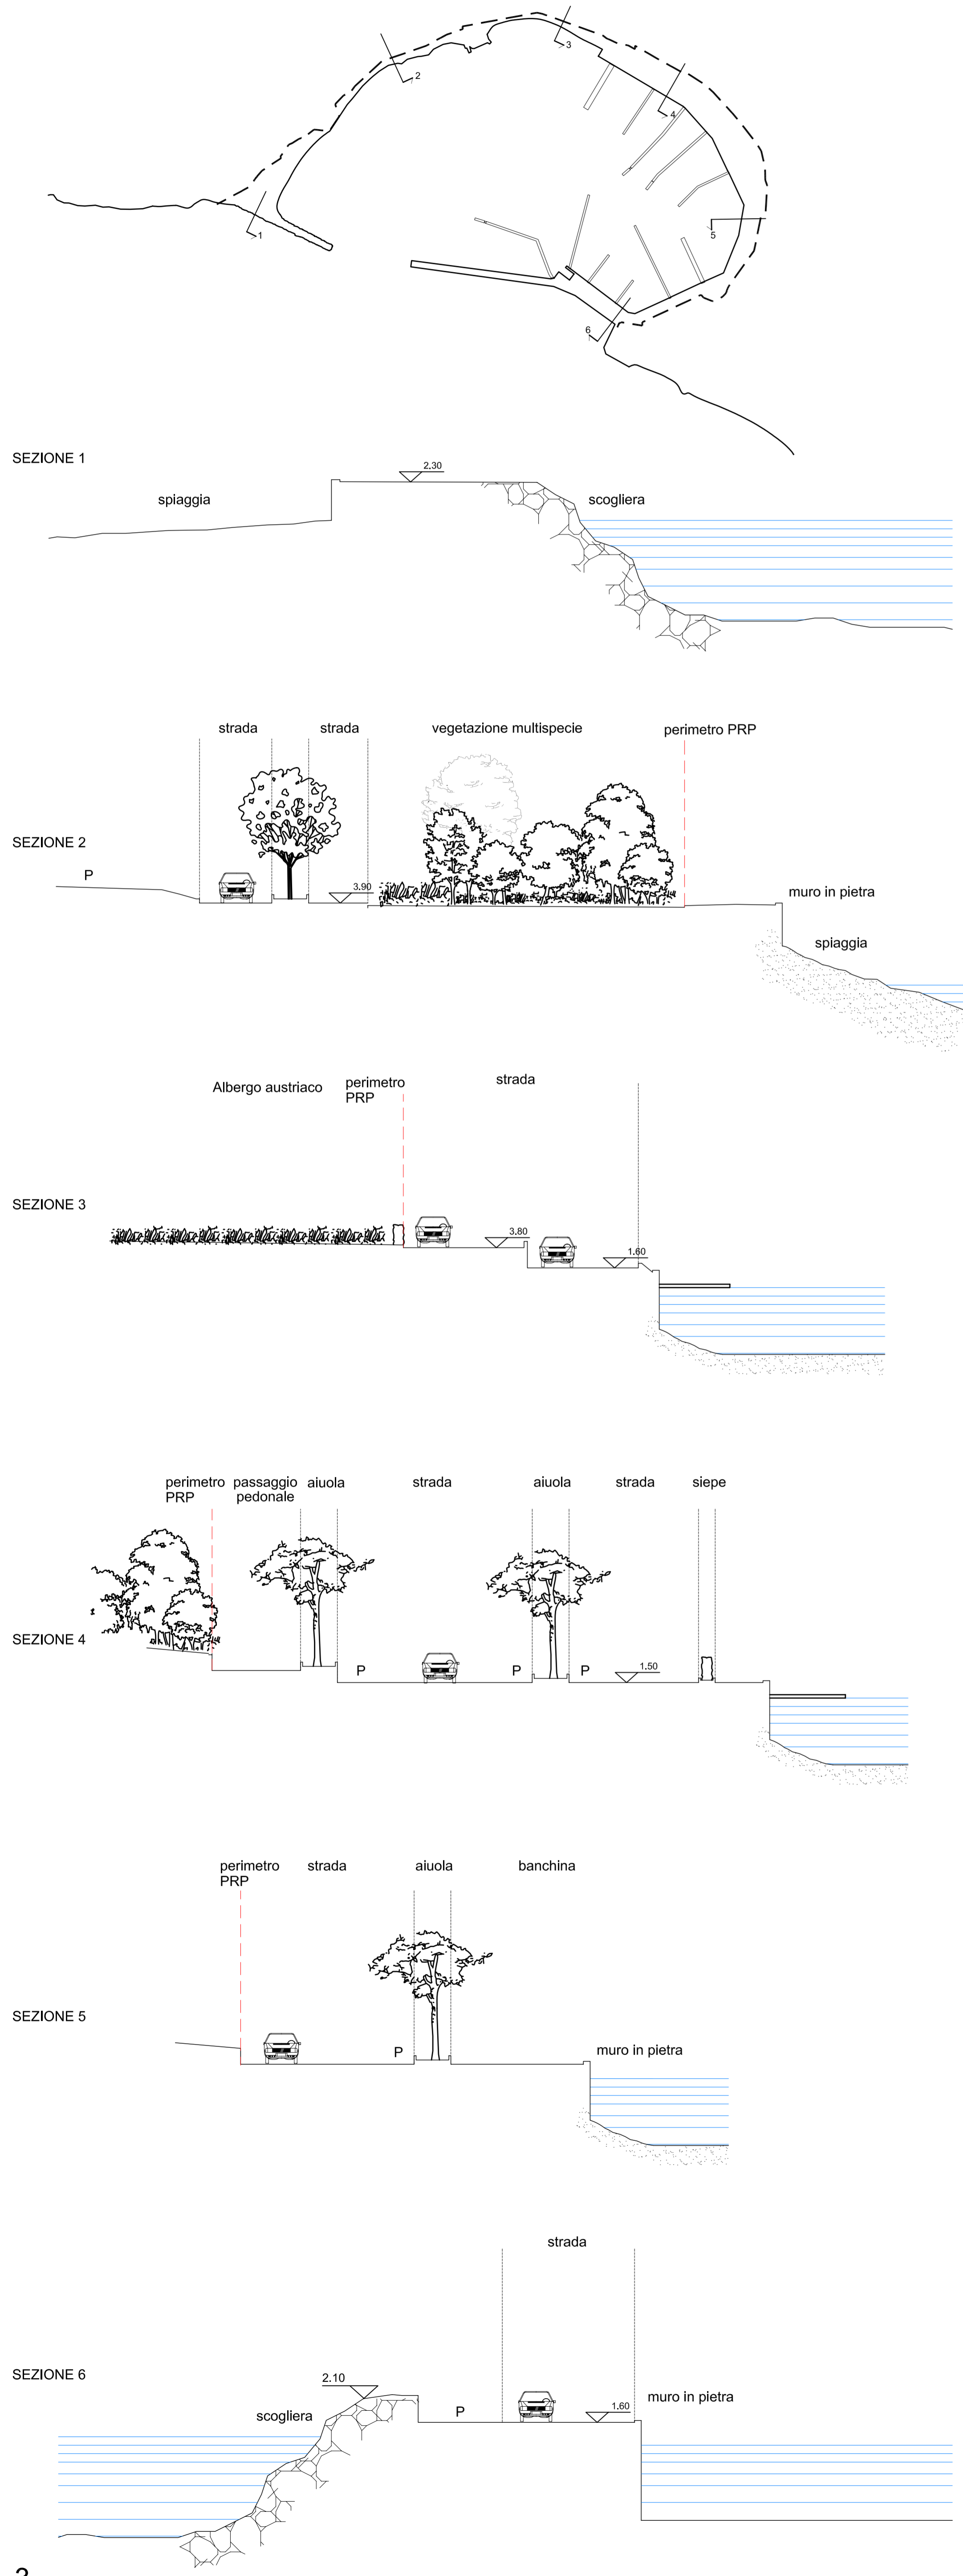

3

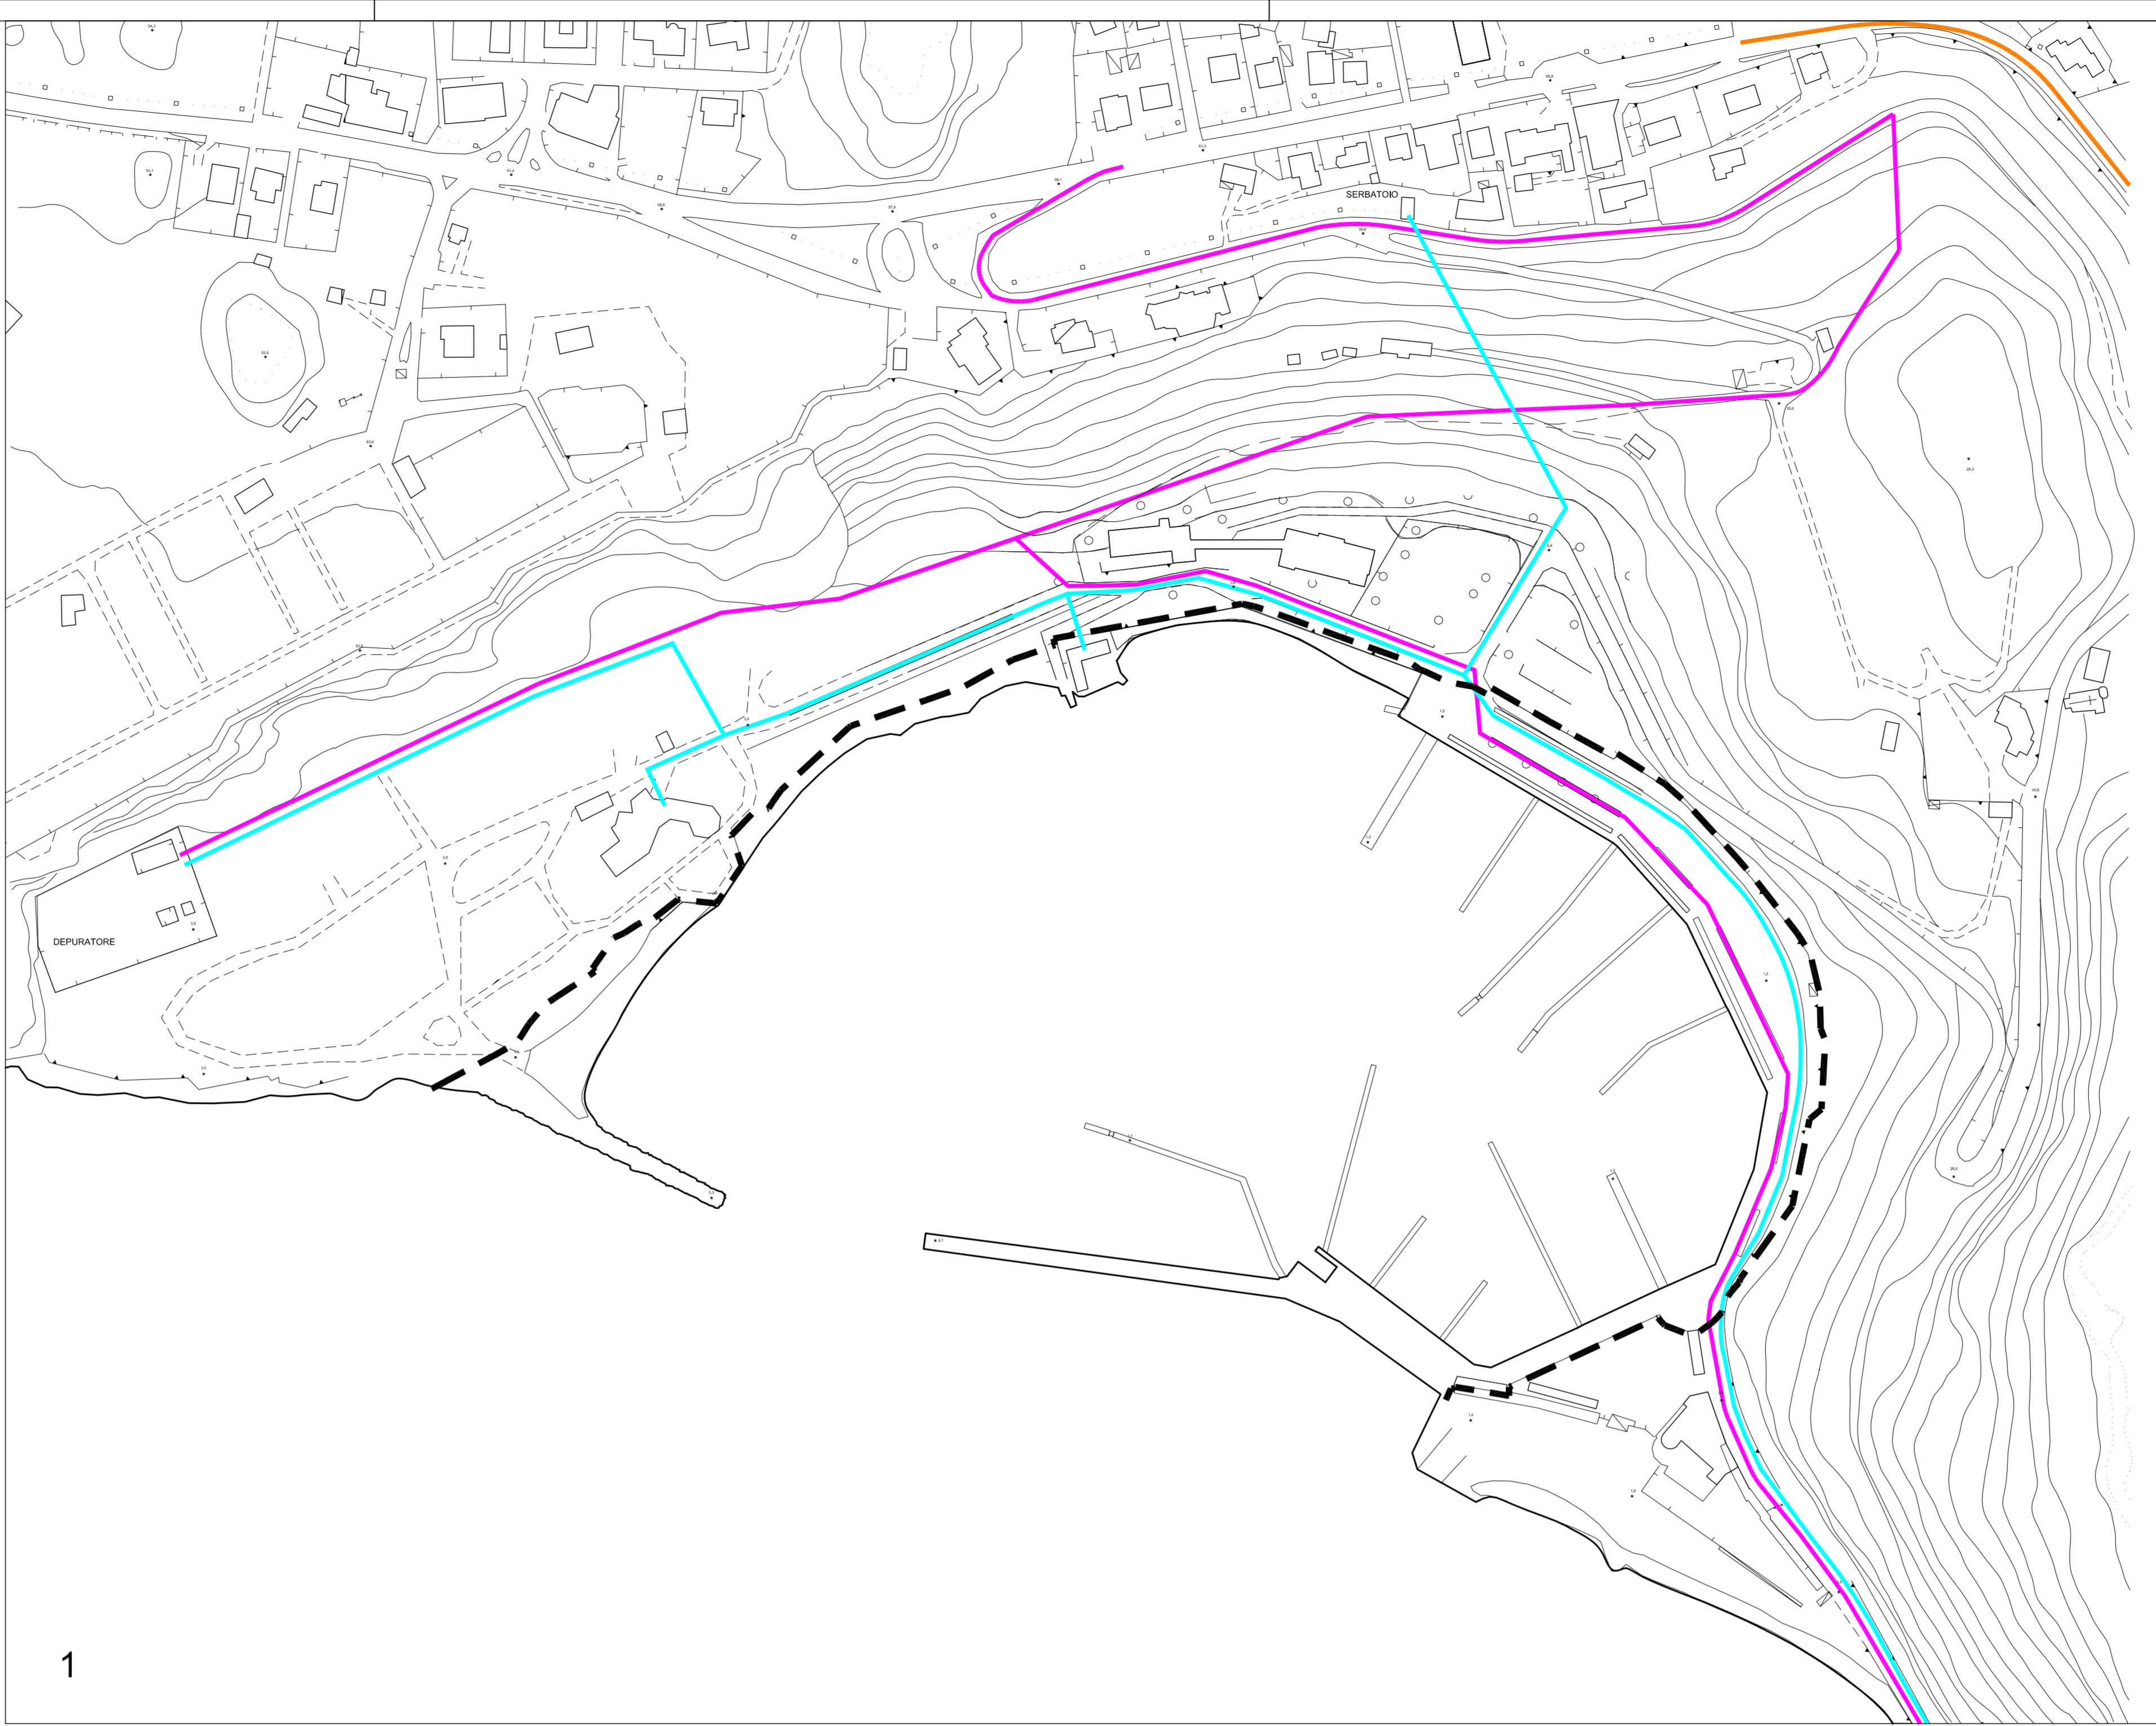

1

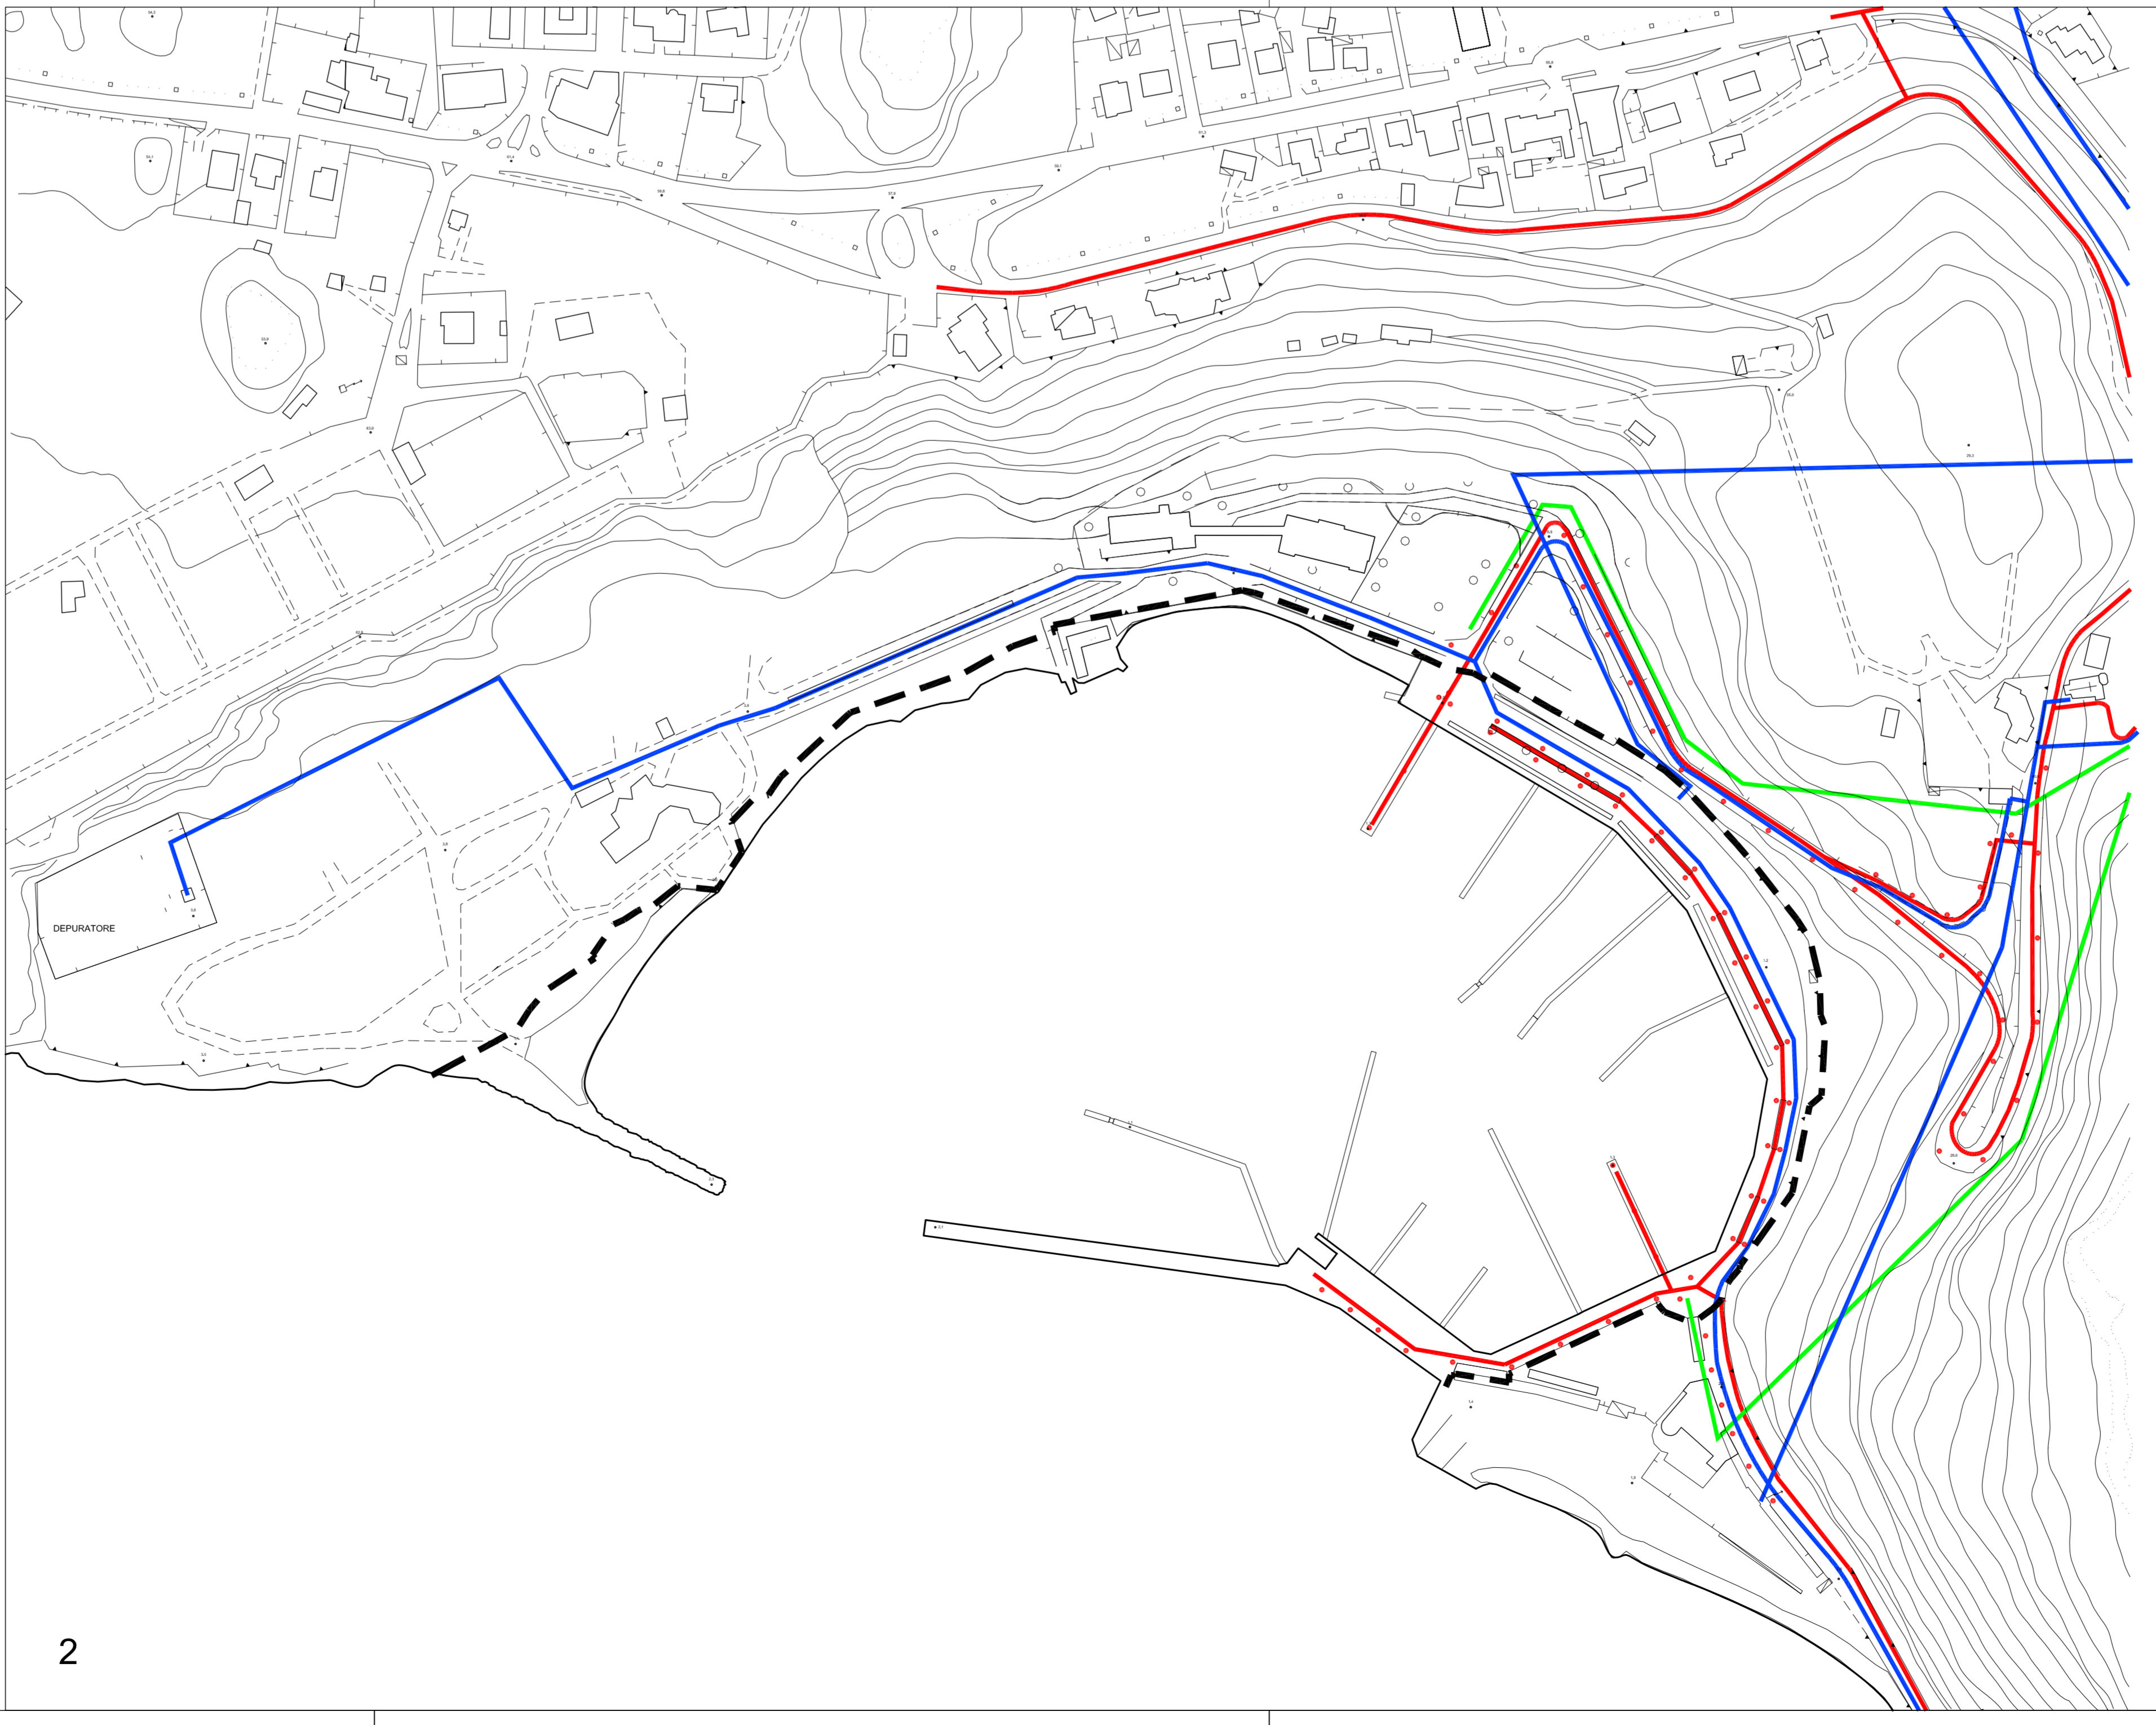

2



localizzazione REGIONE AUTONOMA FRIULI VENEZIA GIULIA  
COMUNE DI DUINO AURISINA

4

COMUNE DI DUINO AURISINA  
PIANO REGOLATORE DEL PORTO DI SISTIANA

PROGETTO  
STATO DI FATTO:  
OPERE DI URBANIZZAZIONE A RETE - VIABILITA' E SEZIONI

progettazione prof. ing. Ediro Valovich (coordinamento)  
arch. Massimo Fadel  
arch. Renato Marcon



S.c.r.l.  
ingegneria  
urbanistica  
ambiente  
architettura  
ricerca

Sede  
Via Ospedale Vecchio, 3  
33130 Udine  
Telefono 0434-21095  
Telefono 0434-520336  
Email info@cooprogetti.it

collaborazione e esperti specialistici arch. Sergio Valovich  
redatto da: controllato da: f.archivio  
Dott. Pianif. Linda Rossetto Arch. Renato Marcon 672C\_T4\_R5-Infrastrutture  
data progetto: app. data motivo  
05 Novembre 2008  
02 Settembre 2005  
01 Ottobre 2003  
Novembre 2001

LEGENDA

1	RETE ACQUEDOTTO		1
	RETE FOGNATURA NERA		2
	RETE METANO		
	PERIMETRO DI PRP		
2	RETE ILLUMINAZIONE PUBBLICA		
	PUNTI LUCE		
	RETE TELEFONICA		
	RETE ENERGIA ELETTRICA		
	PERIMETRO DI PRP		