


STATO ATTUALE LINEE FOGNARIE
SCHEMI FORNITI DAL COMUNE DI DUINO AURISINA

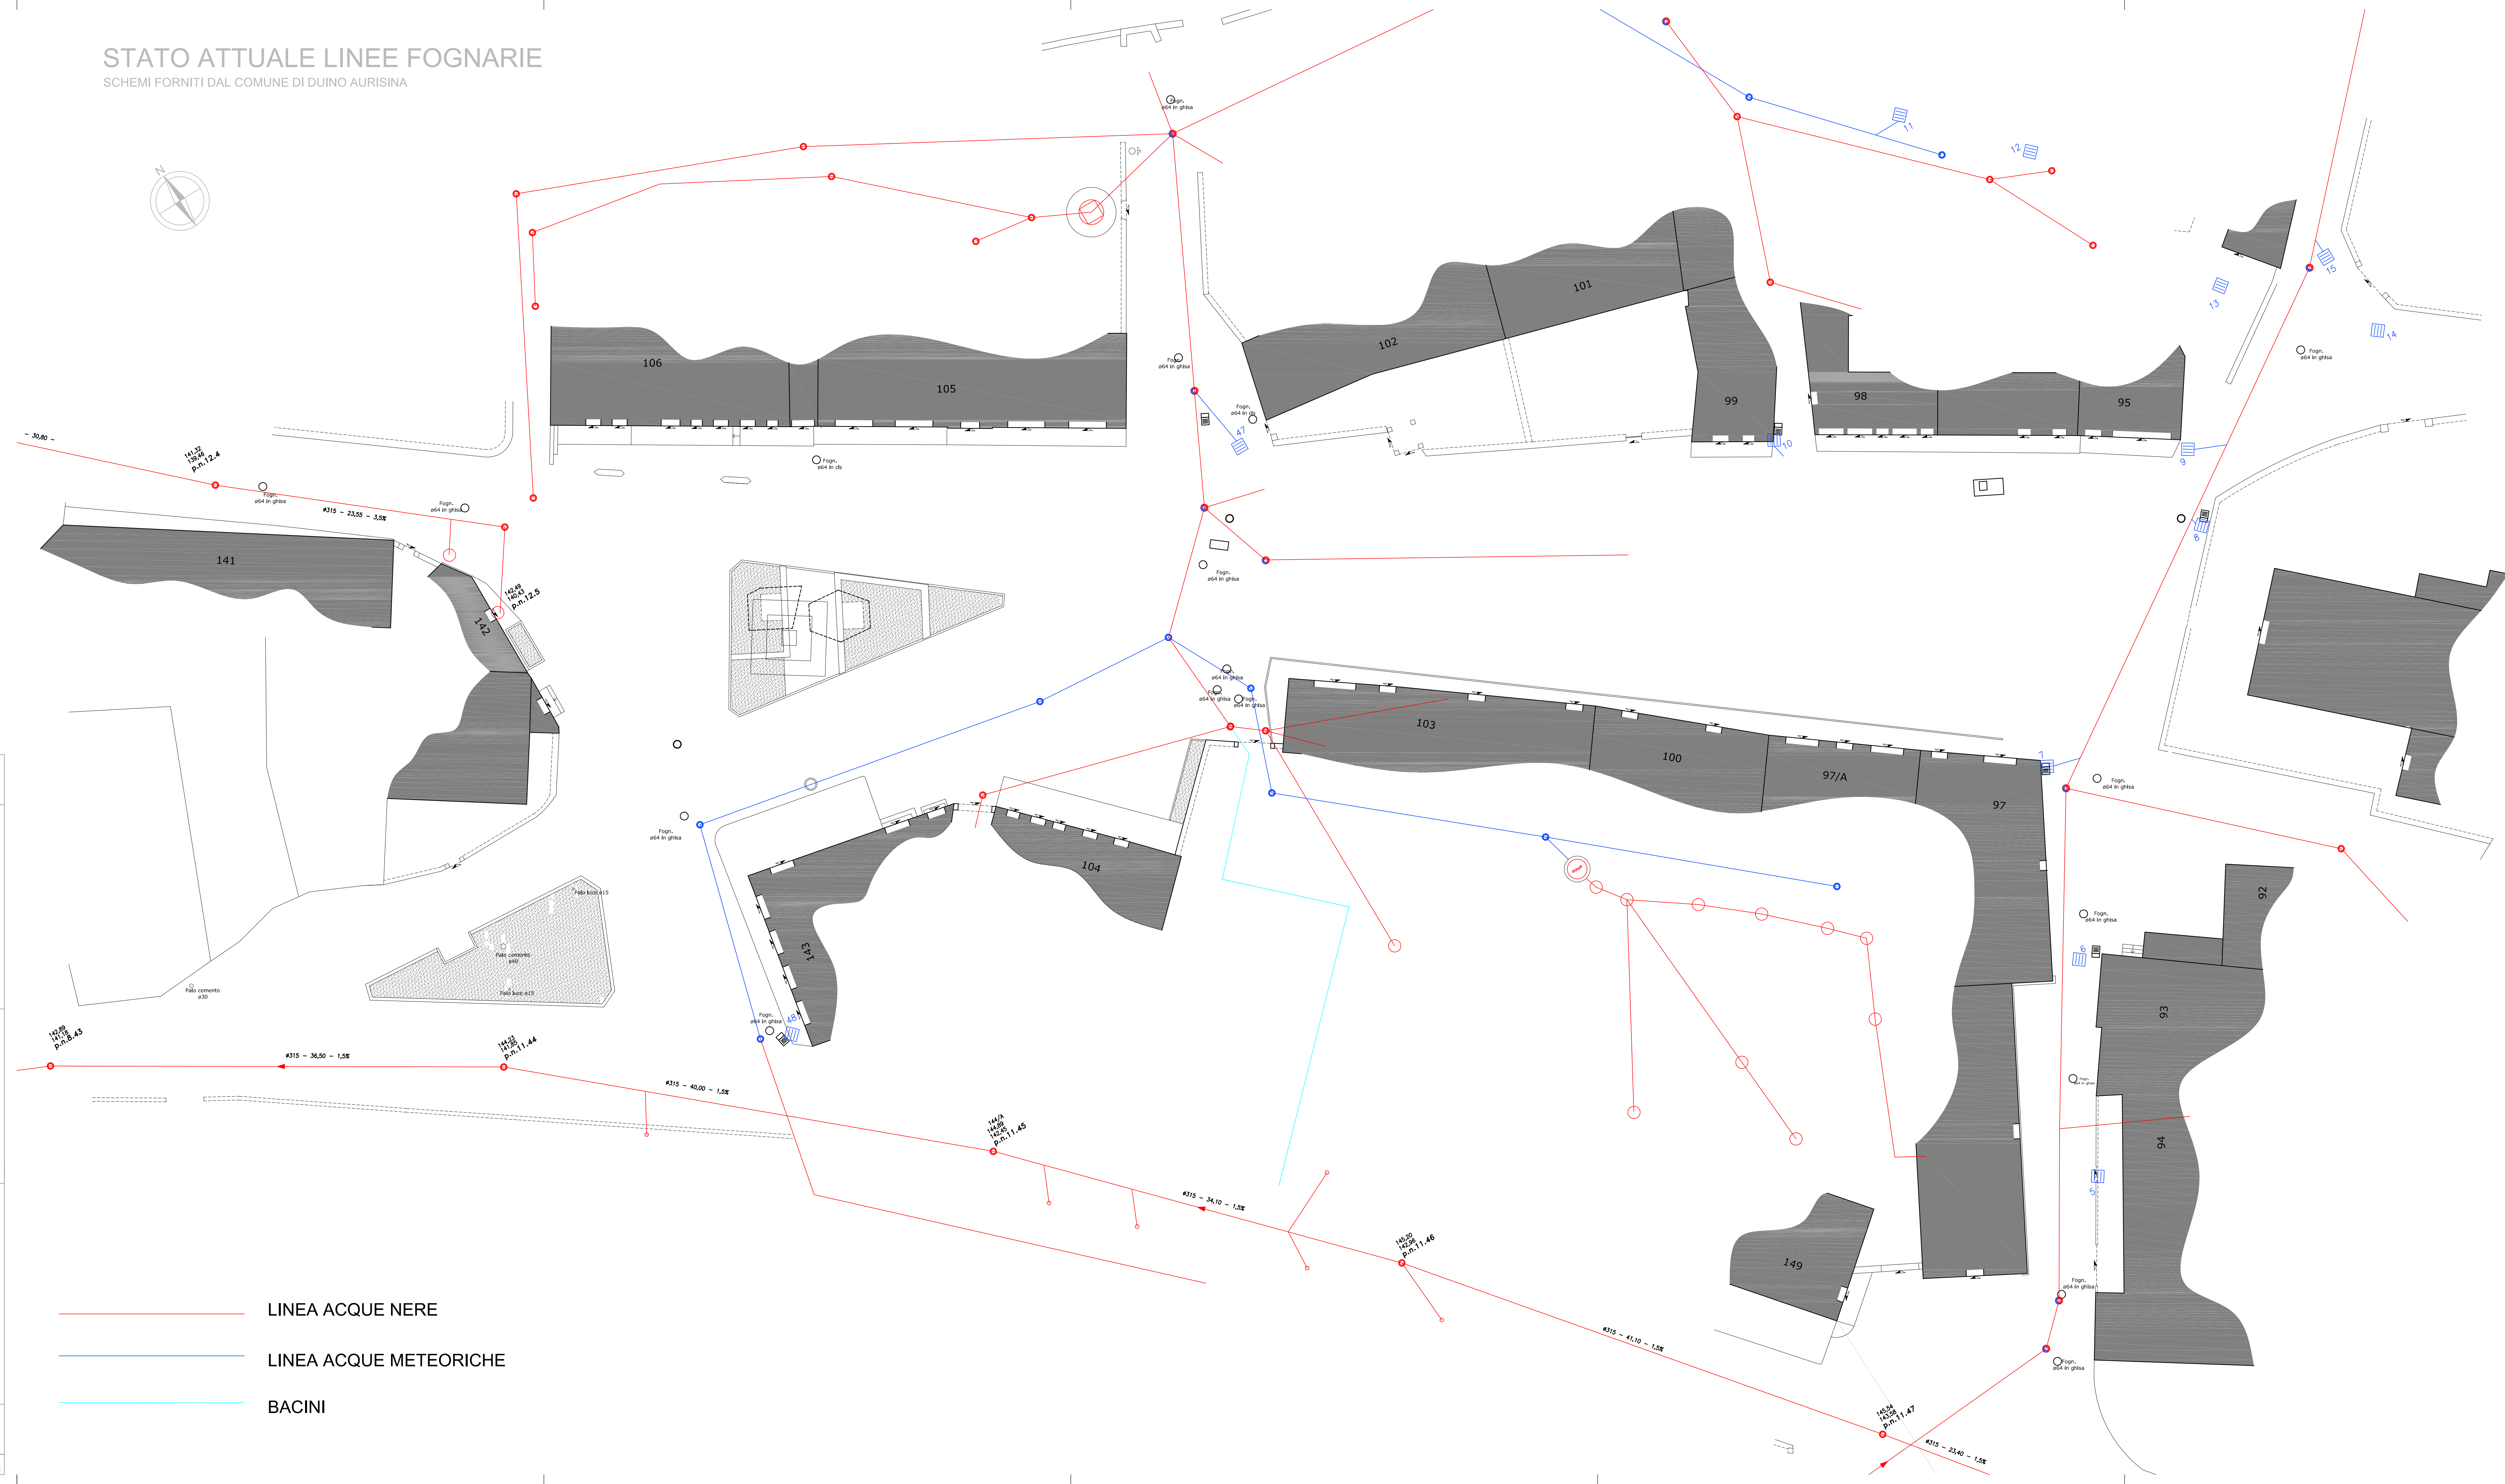

COMUNE di DUINO AURISINA
PROVINCIA di TRIESTE



OBČINA DEVIN NABREŽINA
POKRAJINA TRST

PROGETTO PRELIMINARE
DEI LAVORI DI RIQUALIFICAZIONE DELLA
PIAZZA DI AURISINA CENTRO

PROGETTISTI:
DOTT. ING. PETER STERNI
DOTT. ING. ROBERTO MARZI
DOTT. ARCH. DANILO ANTONI

COLLABORATORE:
DOTT. ARCH. PAOLA COCHELLI
DOTT. ING. CHIARA COCHELLI
DOTT. ING. ROBERTO SIEGA
GEOM. ANDREJ BAN
DOTT. ING. DARIO SVARA

OGGETTO:

IMPIANTI A RETE
STATO ATTUALE LINEE FOGNARIE

SCALA:

1:200

DATA: 25 OTTOBRE 2012

RIF. FILE:

TAVOLA N°

VERS:

AGGIORN.

DISIGNATO:

5.3.A - 1

Il presente progetto è stato elaborato in base ai dati forniti dal Comune di Duino Aurisina. Il progettista si riserva il diritto di modificare il presente progetto in qualsiasi momento, senza alcun preavviso, in base alle necessità e alle variazioni intervenute durante l'esecuzione dei lavori. Il presente progetto è valido solo per le opere e le parti di esse che sono state approvate dal Comune di Duino Aurisina.

MARZI & STERNI INGEGNERI ASSOCIATI
INGEGNERIA - ARCHITETTURA - URBANISTICA
via S. Giovanni 17 - 34127 Trieste, Italy - tel. 0422/222111 - fax 0422/222112 - P. IVA 03463020339 - F. 0422/222113 - www.marzi.it