STATO ATTUALE LINEE ELETTRICHE

SCHEMI FORNITI DAL COMUNE DI DUINO AURISINA

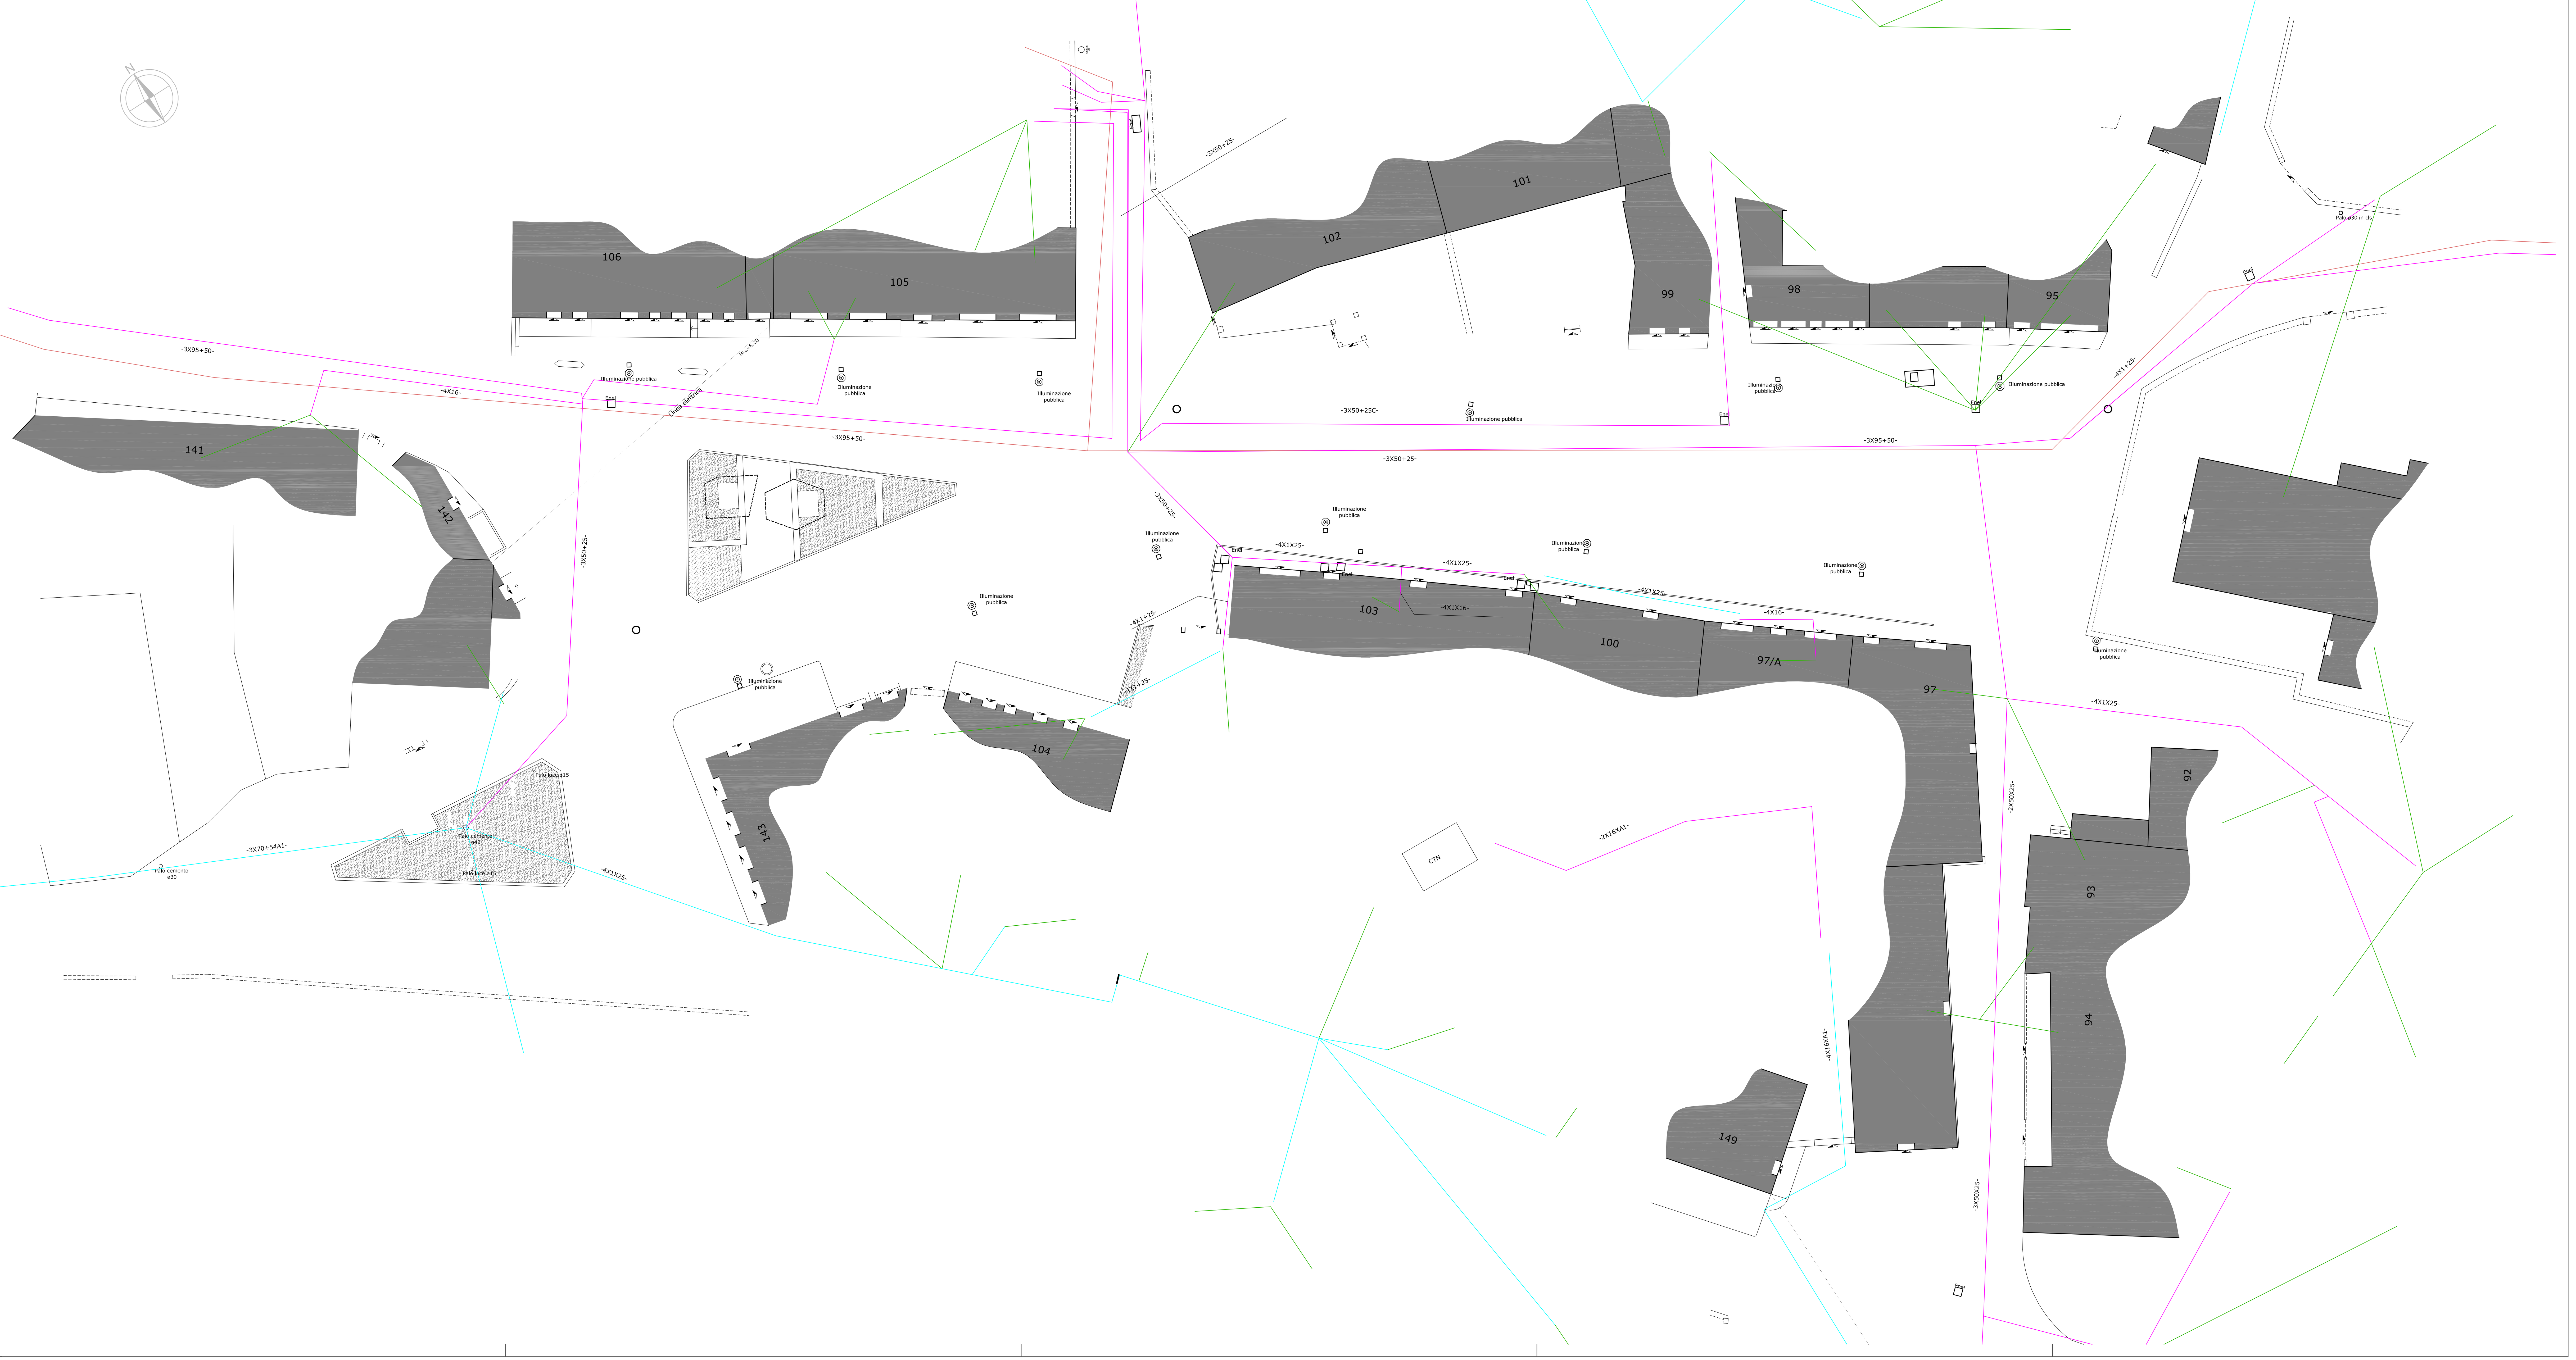

MARZI & STERNI INGEGNERI ASSOCIATI
INGEGNERIA - ARCHITETTURA - URBANISTICA
via XXX Ottobre 17 - 34122 Trieste - Italy - p.iva 01049270323 - T +39.040.630459 - +39.040.3728166 F +39.040.3474819 - www.marzisterni.it

COMUNE di DUINO AURISINA
PROVINCIA di TRIESTE

OBČINA DEVIN NABREŽINA
POKRAJINA TRST

PROGETTO PRELIMINARE
DEI LAVORI DI RIQUALIFICAZIONE DELLA
PIAZZA DI AURISINA CENTRO

PROGETTISTI:
DOTT. ING. PETER STERNI
DOTT. ING. ROBERTO MARZI
DOTT. ARCH. DANILO ANTONI

COLLABORATORI:
DOTT. ARCH. PAOLA COCHELLI
DOTT. ING. CHIARA COCHELLI
DOTT. ING. ROBERTO SIEGA
GEOM. ANDREJ BAN
DOTT. ING. DARIO SVARA

OGGETTO:
IMPIANTI A RETE
STATO ATTUALE LINEE ELETTRICHE

SCALA: 1:200

DATA: 25 OTTOBRE 2012
RIF. FILE:
AGGIOR.:
DISEGNATO:
TAVOLA N°: 5.3.B
VERS.: 1

Il presente progetto è protetto dalle leggi sulla proprietà intellettuale e pertanto ne è vietata la riproduzione. Qualora nella realizzazione del presente progetto non venissero rispettate le specifiche indicate, senza darne giusto preavviso, il progettista si riterrà sollevato da qualsiasi obbligo e responsabilità civile e penale.