


STATO ATTUALE LINEE IDRICHE
SCHEMI FORNITI DAL COMUNE DI DUINO AURISINA

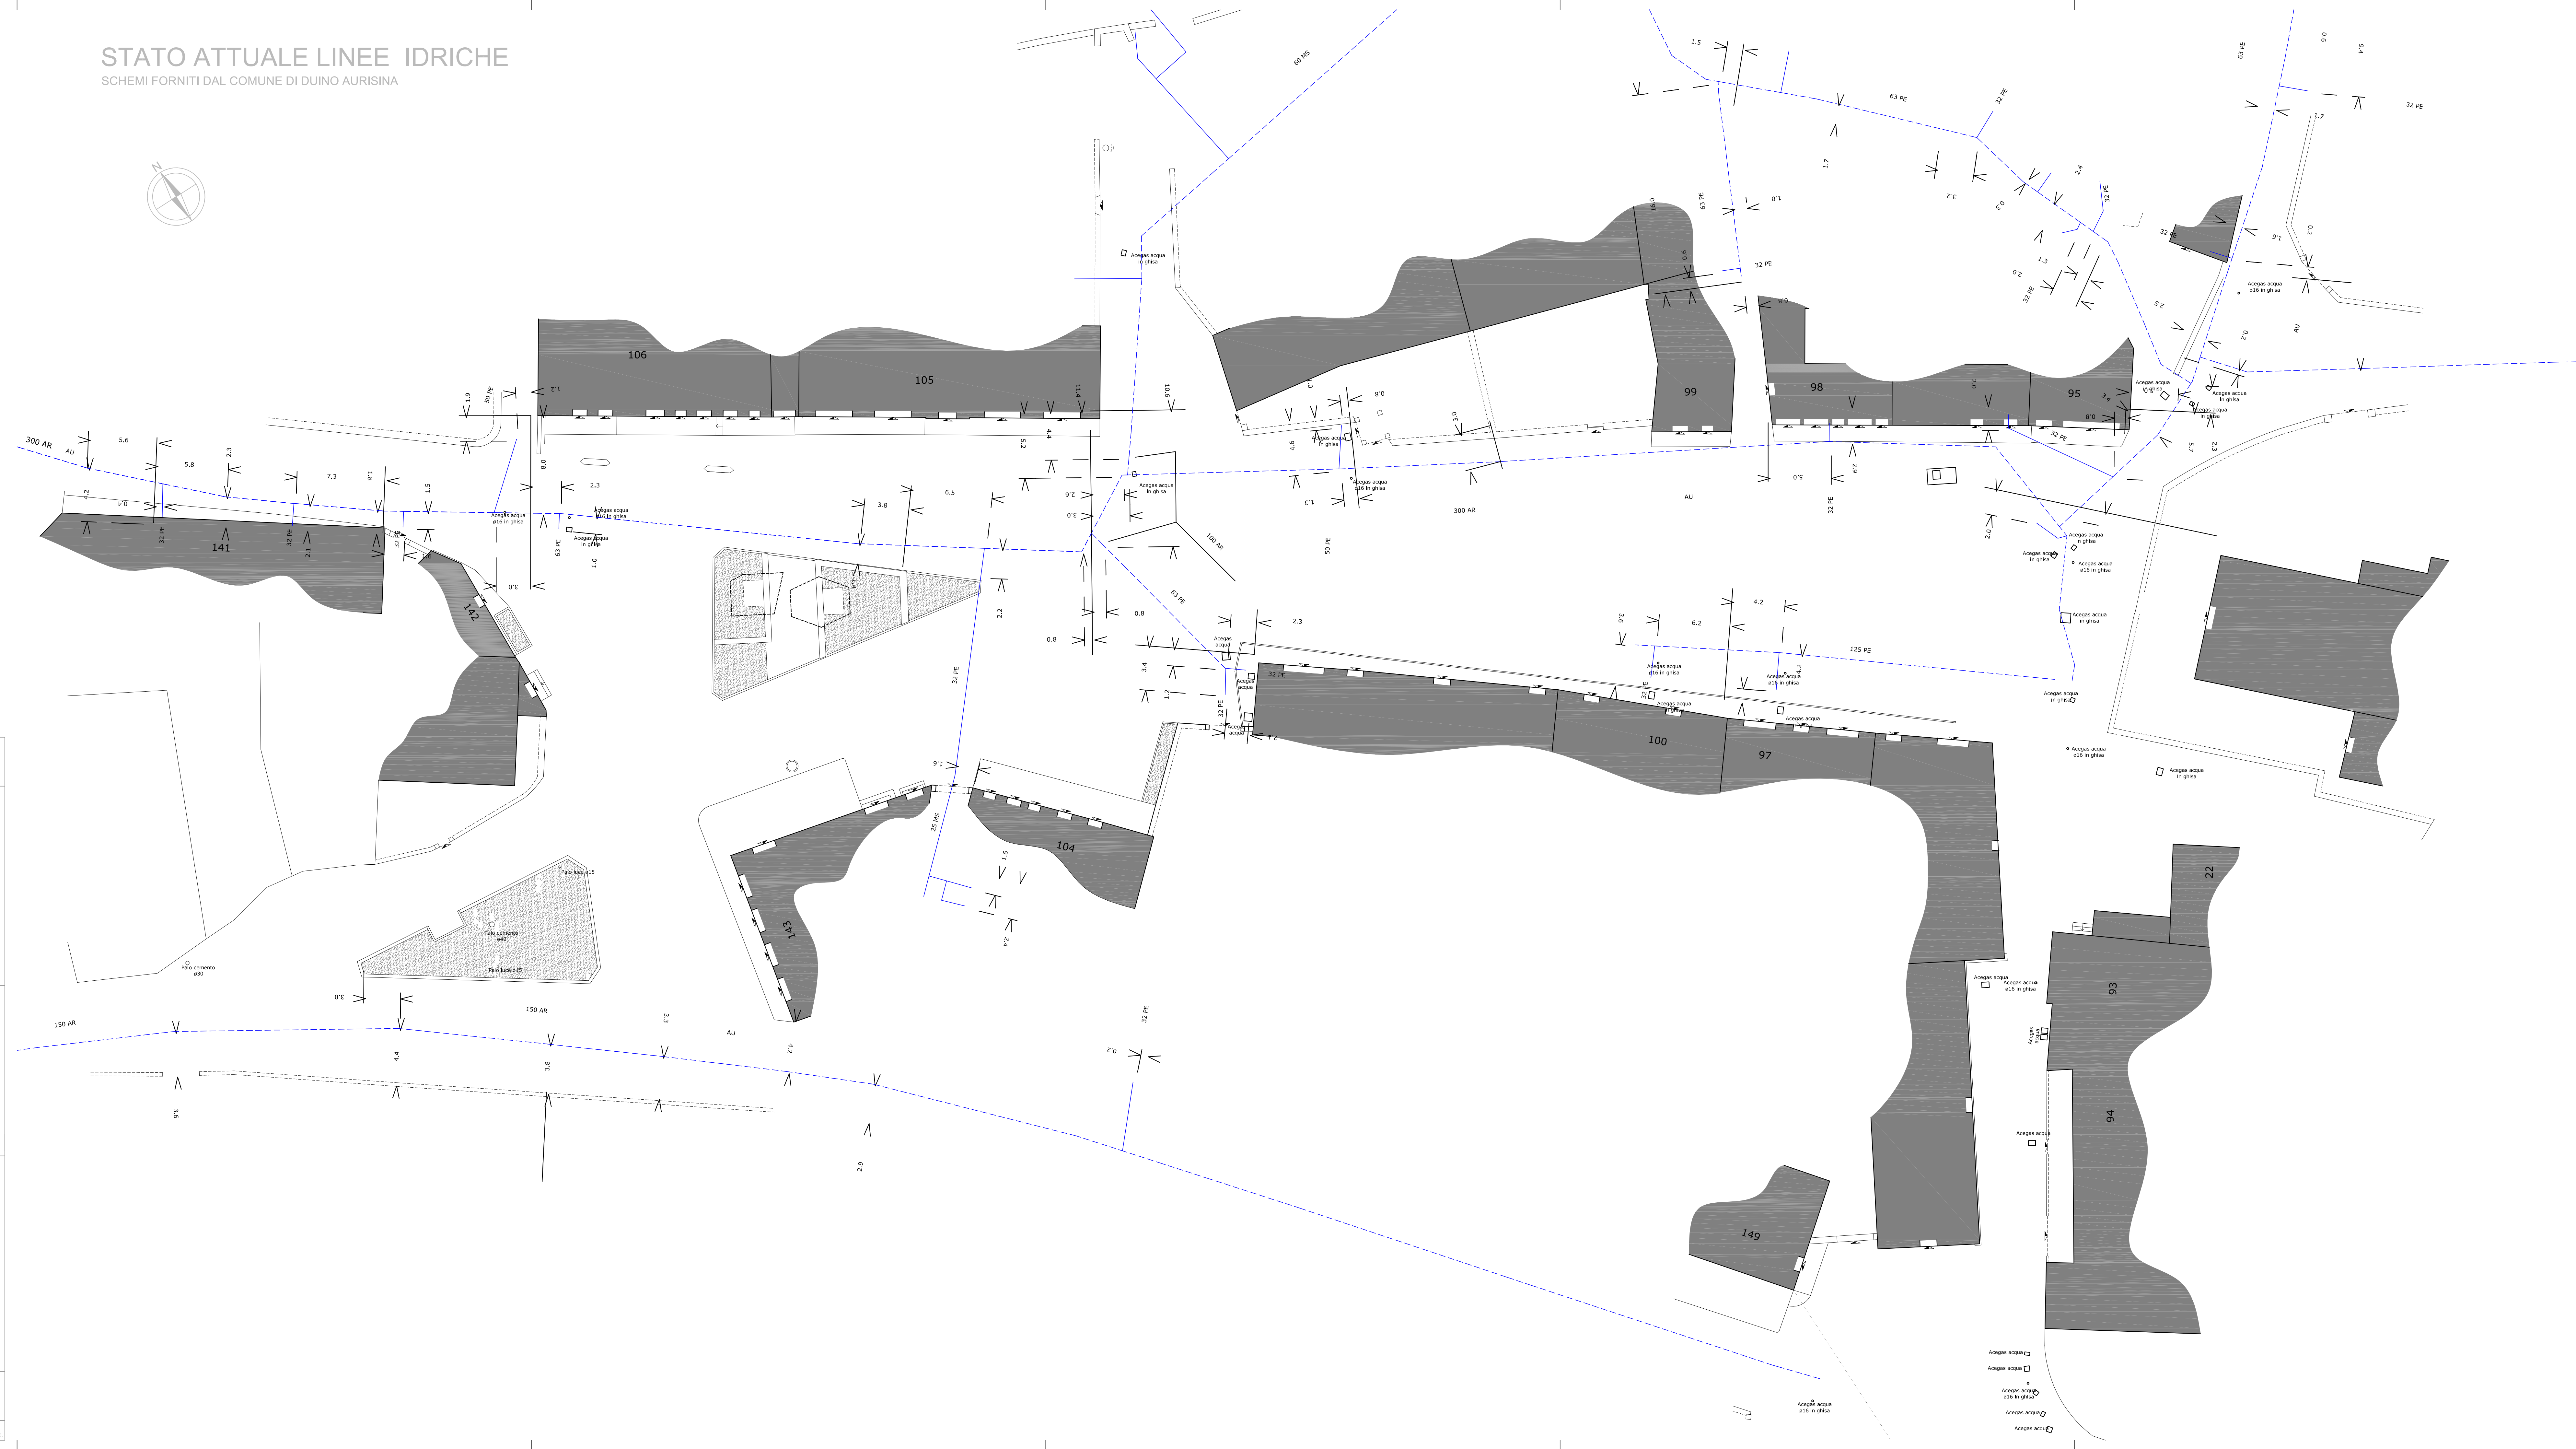

COMUNE di DUINO AURISINA
PROVINCIA di TRIESTE



OBČINA DEVIN NABREŽINA
POKRAJINA TRST

PROGETTO PRELIMINARE
DEI LAVORI DI RIQUALIFICAZIONE DELLA
PIAZZA DI AURISINA CENTRO

PROGETTISTI:

DOTT. ING. PETER STERNI

DOTT. ING. ROBERTO MARZI

DOTT. ARCH. DANILO ANTONI

COLLABORATORI:

DOTT. ARCH. PAOLA COCHELLI

DOTT. ING. CHIARA COCHELLI

DOTT. ING. ROBERTO SIEGA

GEOM. ANDREJ BAN

DOTT. ING. DARIO SVARA

OGGETTO:

IMPIANTI A RETE

STATO ATTUALE LINEE IDRICHE

SCALA:

1:200

DATA: 25 OTTOBRE 2012

RFI FILE:

TAVOLA N°:

VERS.:

AGGIORN.

DISEGNATO:

5.3.C - 1

MARZI & STERNI INGEGNERI ASSOCIATI
INGEGNERIA - ARCHITETTURA - URBANISTICA
via XXX Ottobre 17 - 34122 Duino Aurisina (TS) - Tel. 0431/278181 - Fax 0431/278182 - www.marzi-sterni.it