


STATO ATTUALE LINEE GAS
SCHEMI FORNITI DAL COMUNE DI DUINO AURISINA

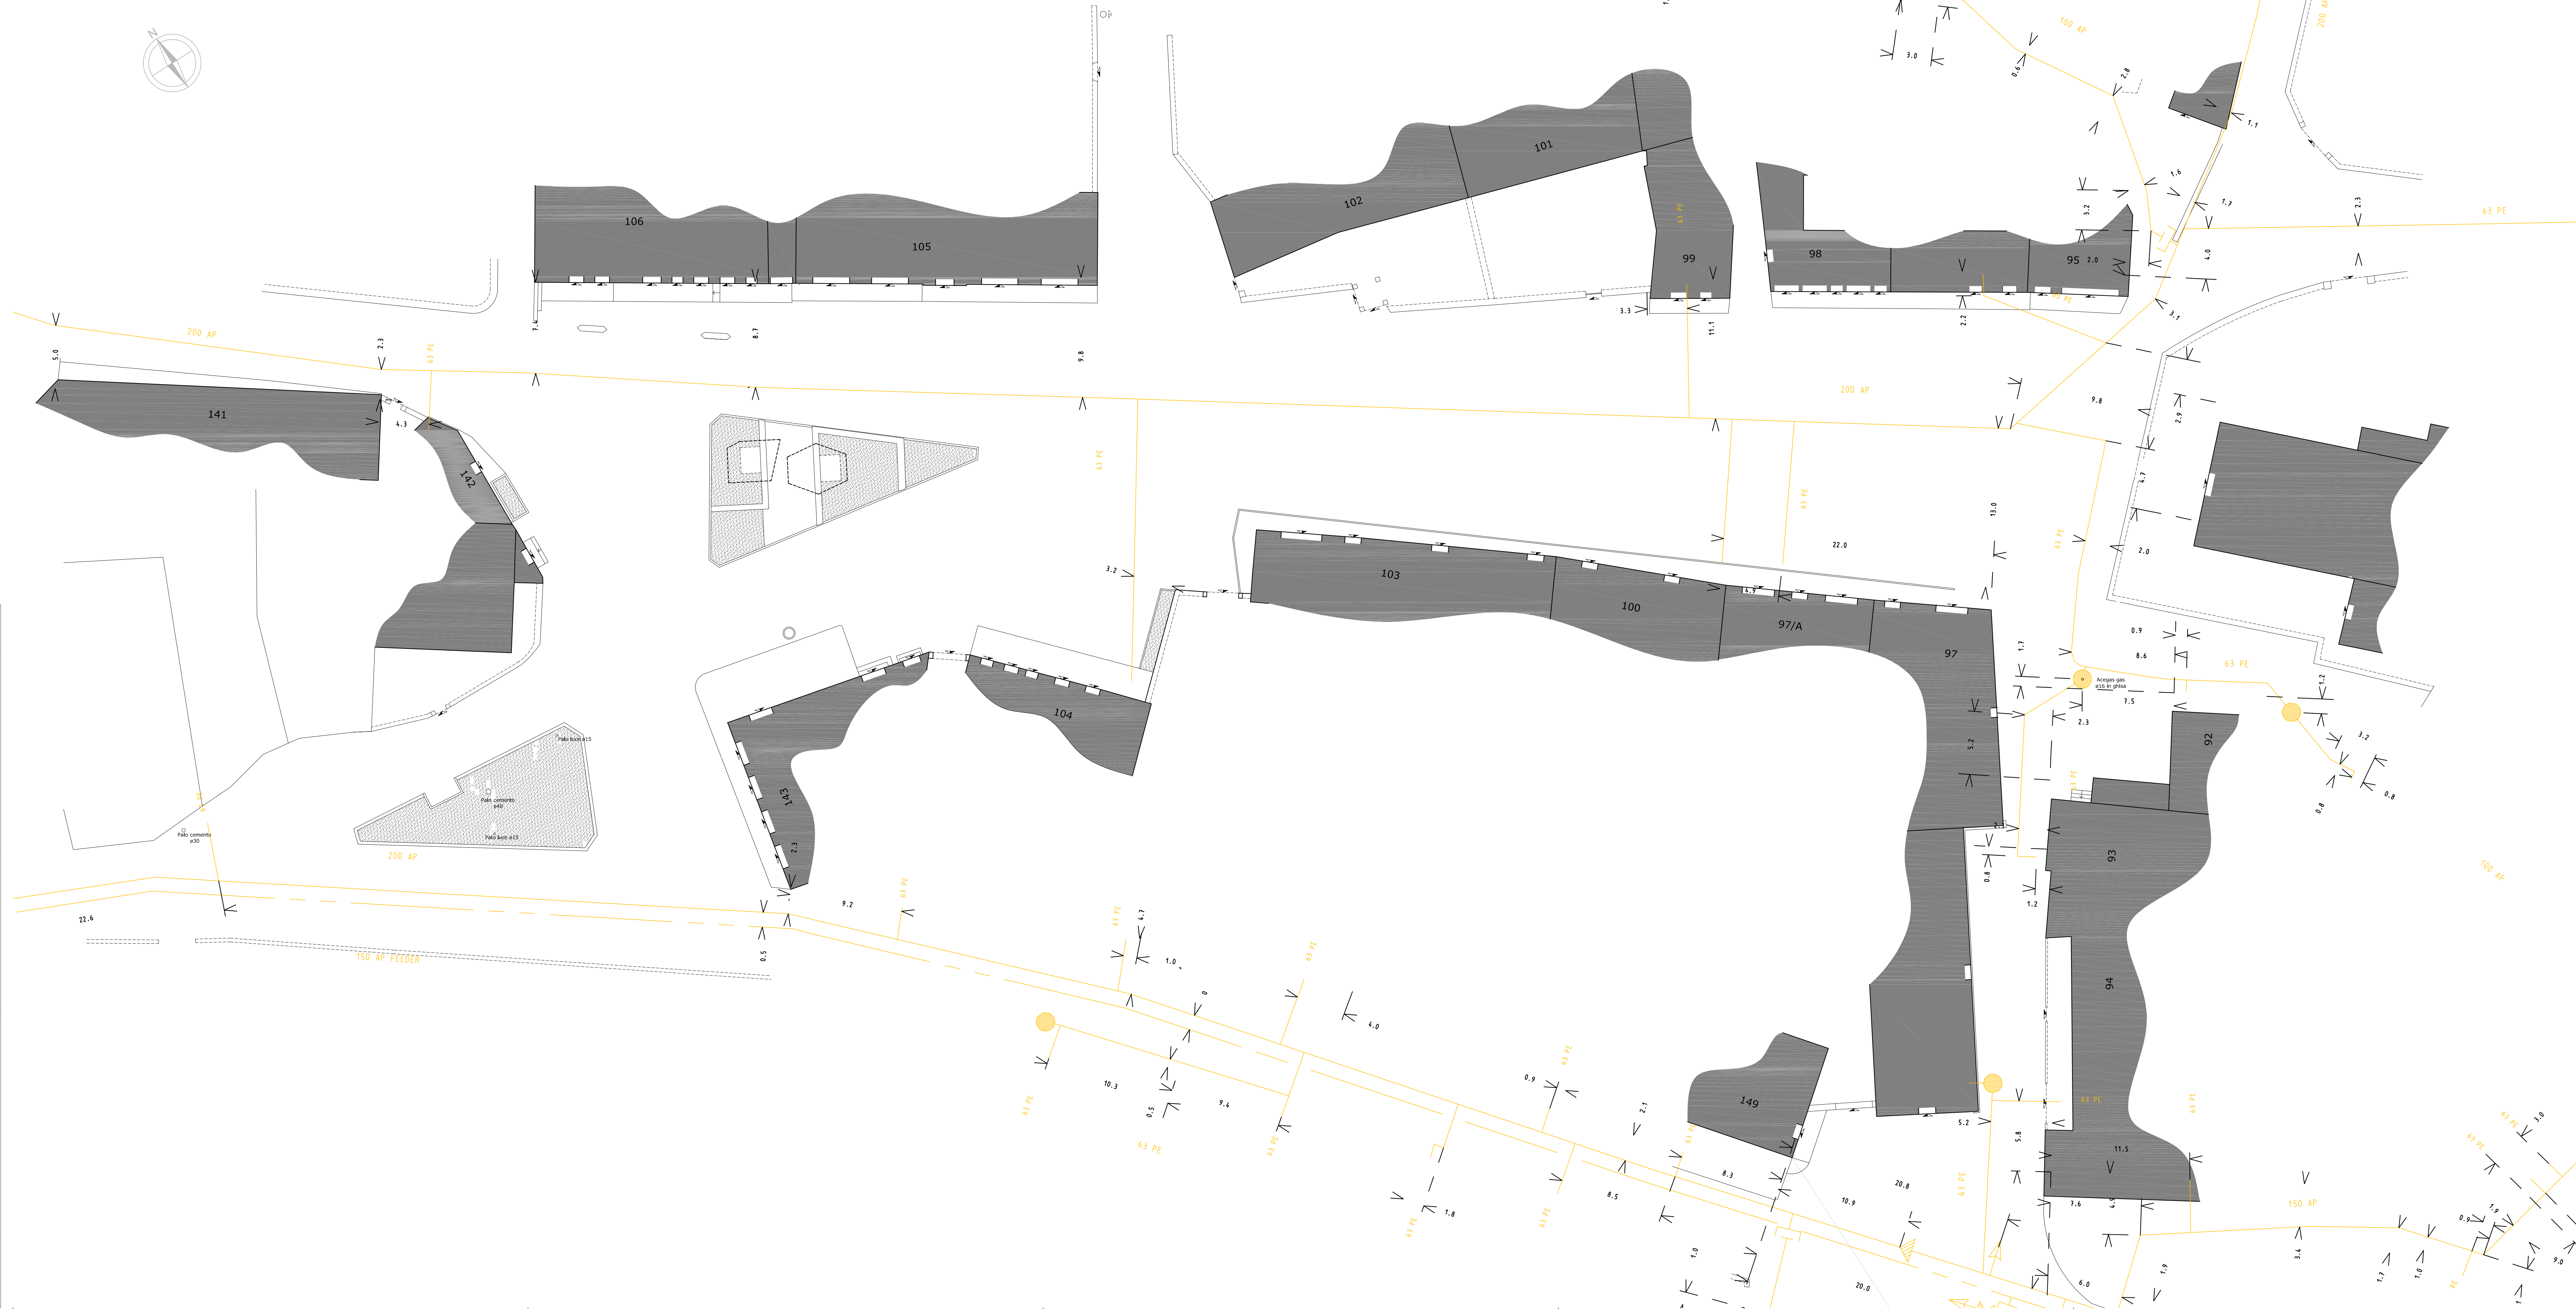

COMUNE di DUINO AURISINA
PROVINCIA di TRIESTE



OBČINA DEVIN NABREŽINA
POKRAJINA TRST

PROGETTO PRELIMINARE
DEI LAVORI DI RIQUALIFICAZIONE DELLA
PIAZZA DI AURISINA CENTRO

PROGETTISTI:
DOTT. ING. PETER STERNI
DOTT. ING. ROBERTO MARZI
DOTT. ARCH. DANILO ANTONI

COLLABORATORI:
DOTT. ARCH. PAOLA COCHELLI
DOTT. ING. CHARA COCHELLI
DOTT. ING. ROBERTO SIEGA
GEOM. ANDREJ BAN
DOTT. ING. DARIO SVARA

OGGETTO:
IMPIANTI A RETE
STATO ATTUALE LINEE GAS

SCALA:
1:200

DATA: 25 OTTOBRE 2012

RIF. FILE:

TAVOLA N°:
5.3.D - 1

VERS:

AGGIORN.

SEGNAТО:

VERBA:

MARZI & STERNI INGEGNERI ASSOCIATI

INGEGNERIA - ARCHITETTURA - URBANISTICA

Via XXX Ottobre 17 - 34122 Duino - Italy - Tel. +39 0432 727222 - Fax +39 0432 727222 - E-mail: info@marzi-sterni.it

Il presente progetto è stato elaborato in base alle informazioni fornite dal cliente e da terzi. Il progettista non è responsabile per l'accuratezza delle informazioni fornite e per le conseguenze derivanti dall'uso del presente progetto. Il progettista non è responsabile per l'accuratezza delle informazioni fornite e per le conseguenze derivanti dall'uso del presente progetto.