









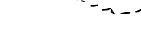

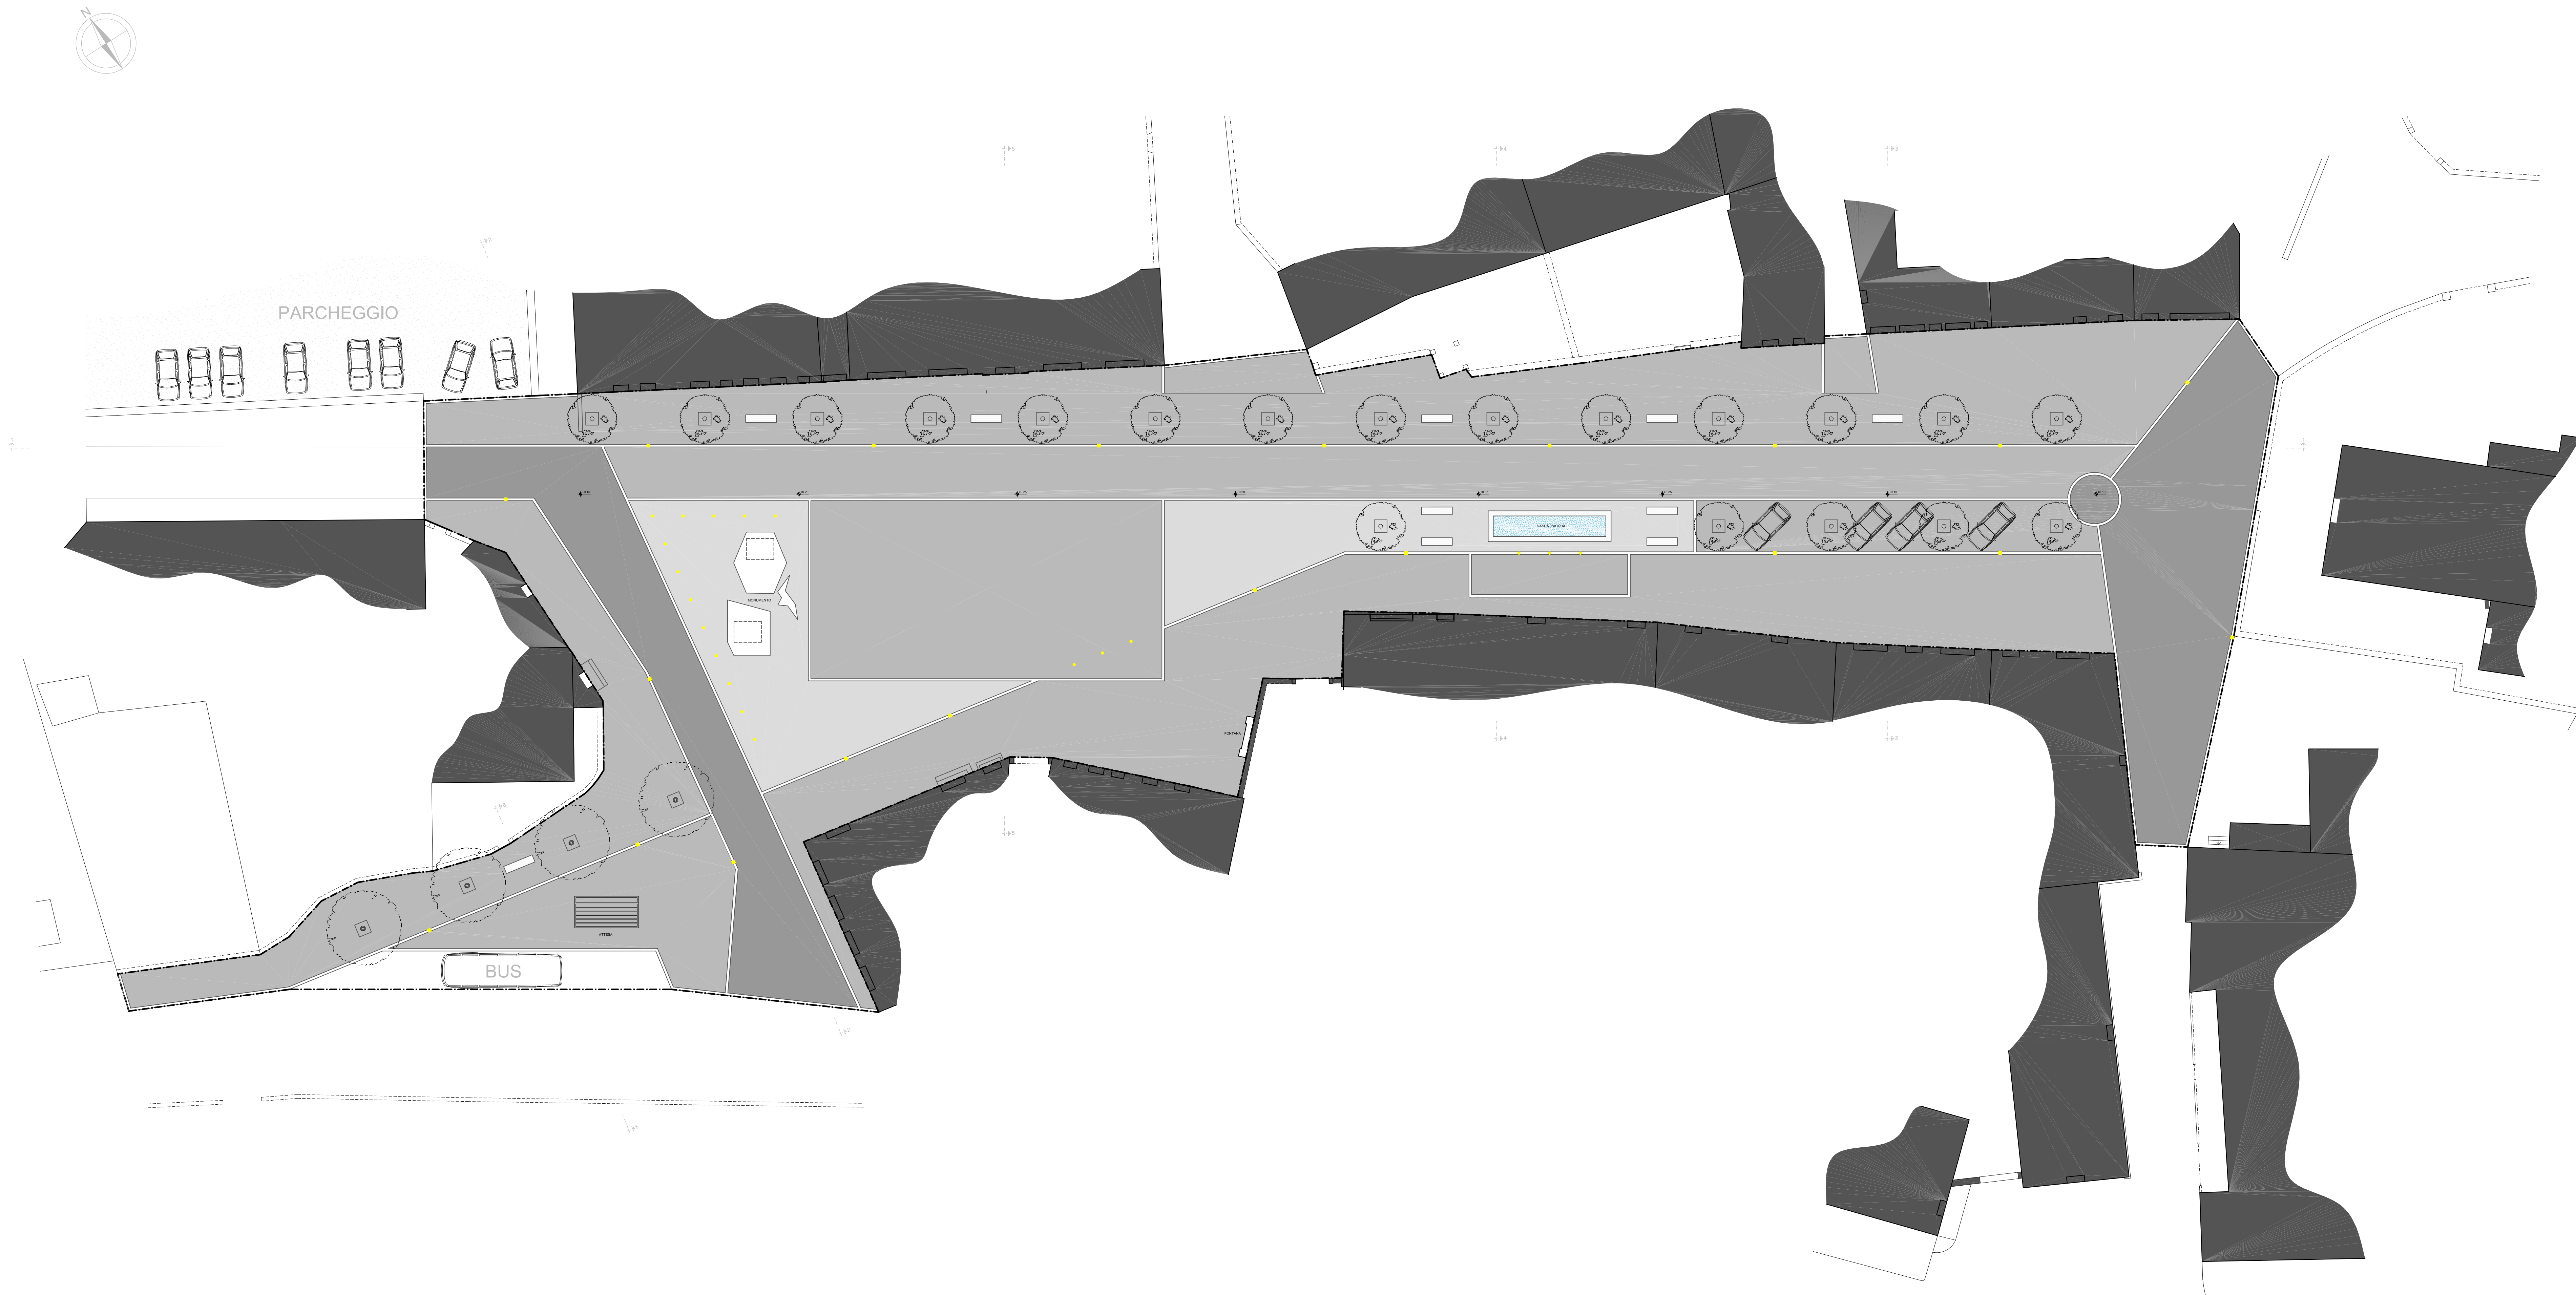


PLANIMETRIA DI PROGETTO

LEGENDA:

-  - AMBITO LOTTO D'INTERVENTO
-  - PAVIMENTAZIONE IN CURETTI DI PORFIDO GRIGIO
-  - PAVIMENTAZIONE IN PIETRA CARSCICA (BOCCIARDATA E SPAZZOLATA)
-  - PAVIMENTAZIONE PIETRA CARSCICA CHIARA (BOCCIARDATA E SPAZZOLATA)
-  - CORDOLI IN PIETRA CARSCICA CHIARA
-  - VASCA D'ACQUA A RIEVOCARE LA COSTRIZIONE SOTTERRANEA
-  - QUOTE ALTIMETRICHE
-  - ALBERI D'ALTO FUSTO: LECCIO (Quercus ilex)
-  - ALBERI D'ALTO FUSTO: TICLIO (Bla alba/Hiba)
-  - PALI DI ILLUMINAZIONE
-  - ILLUMINAZIONE A PAVIMENTO
-  - ELEMENTI DI ARREDO: SEDUTE IN PIETRA LOCALE



COMUNE di DUINO AURISINA PROVINCIA di TRIESTE  OBČINA DEVIN NABREŽINA POKRAJINA TRST

PROGETTO PRELIMINARE DEI LAVORI DI RIQUALIFICAZIONE DELLA PIAZZA DI AURISINA CENTRO

PROGETTISTI:

DOTT. ING. PETER STERNI
DOTT. ING. ROBERTO MARZI
DOTT. ARCH. DANILO ANTONI

COLLABORATORI:

DOTT. ARCH. PAOLA COCHELLI
DOTT. ING. CHIARA COCHELLI
DOTT. ING. ROBERTO SIEGA
GEOM. ANDREJ BAN
DOTT. ING. DARIO SVARA

OGGETTO:

SCHEMI GRAFICI
PLANIMETRIA DI PROGETTO

SCALA:

1:200

DATA: 25 OTTOBRE 2012

RIF. FILE:

TAVOLA N°:

VERS:

AGGIOR:

DISEGNATO:

5.4

1

Il presente progetto è prodotto nella forma e nei contenuti definiti in sede di approvazione e conferimento in sede di autorizzazione. Qualora nella realizzazione del presente progetto fossero intervenute modifiche di qualsiasi natura, senza che siano state approvate, il progettista si riserva espressamente ogni responsabilità civile e penale.

MARZI & STERNI INGEGNERI ASSOCIATI
INGEGNERIA - ARCHITETTURA - URBANISTICA
via XX Settembre 11 - 34122 Trieste, Italia - tel. 040.2701032 - fax 040.2701031 - www.marzi.it