


# RETE ELETTRICA E ILLUMINAZIONE

## LEGENDA:

-  - LAMPIONE SU PALO
-  - LAMPADA A PAVIMENTO
-  - LAMPADA A PAVIMENTO DIREZIONALE
-  - POZZETTO IN GLS
-  - CAVIDOTTO IN TUBO CORRUGATO
-  - QUADRO ELETTRICO
-  - COLONNA DI ALIMENTAZIONE A SCOMPARSA

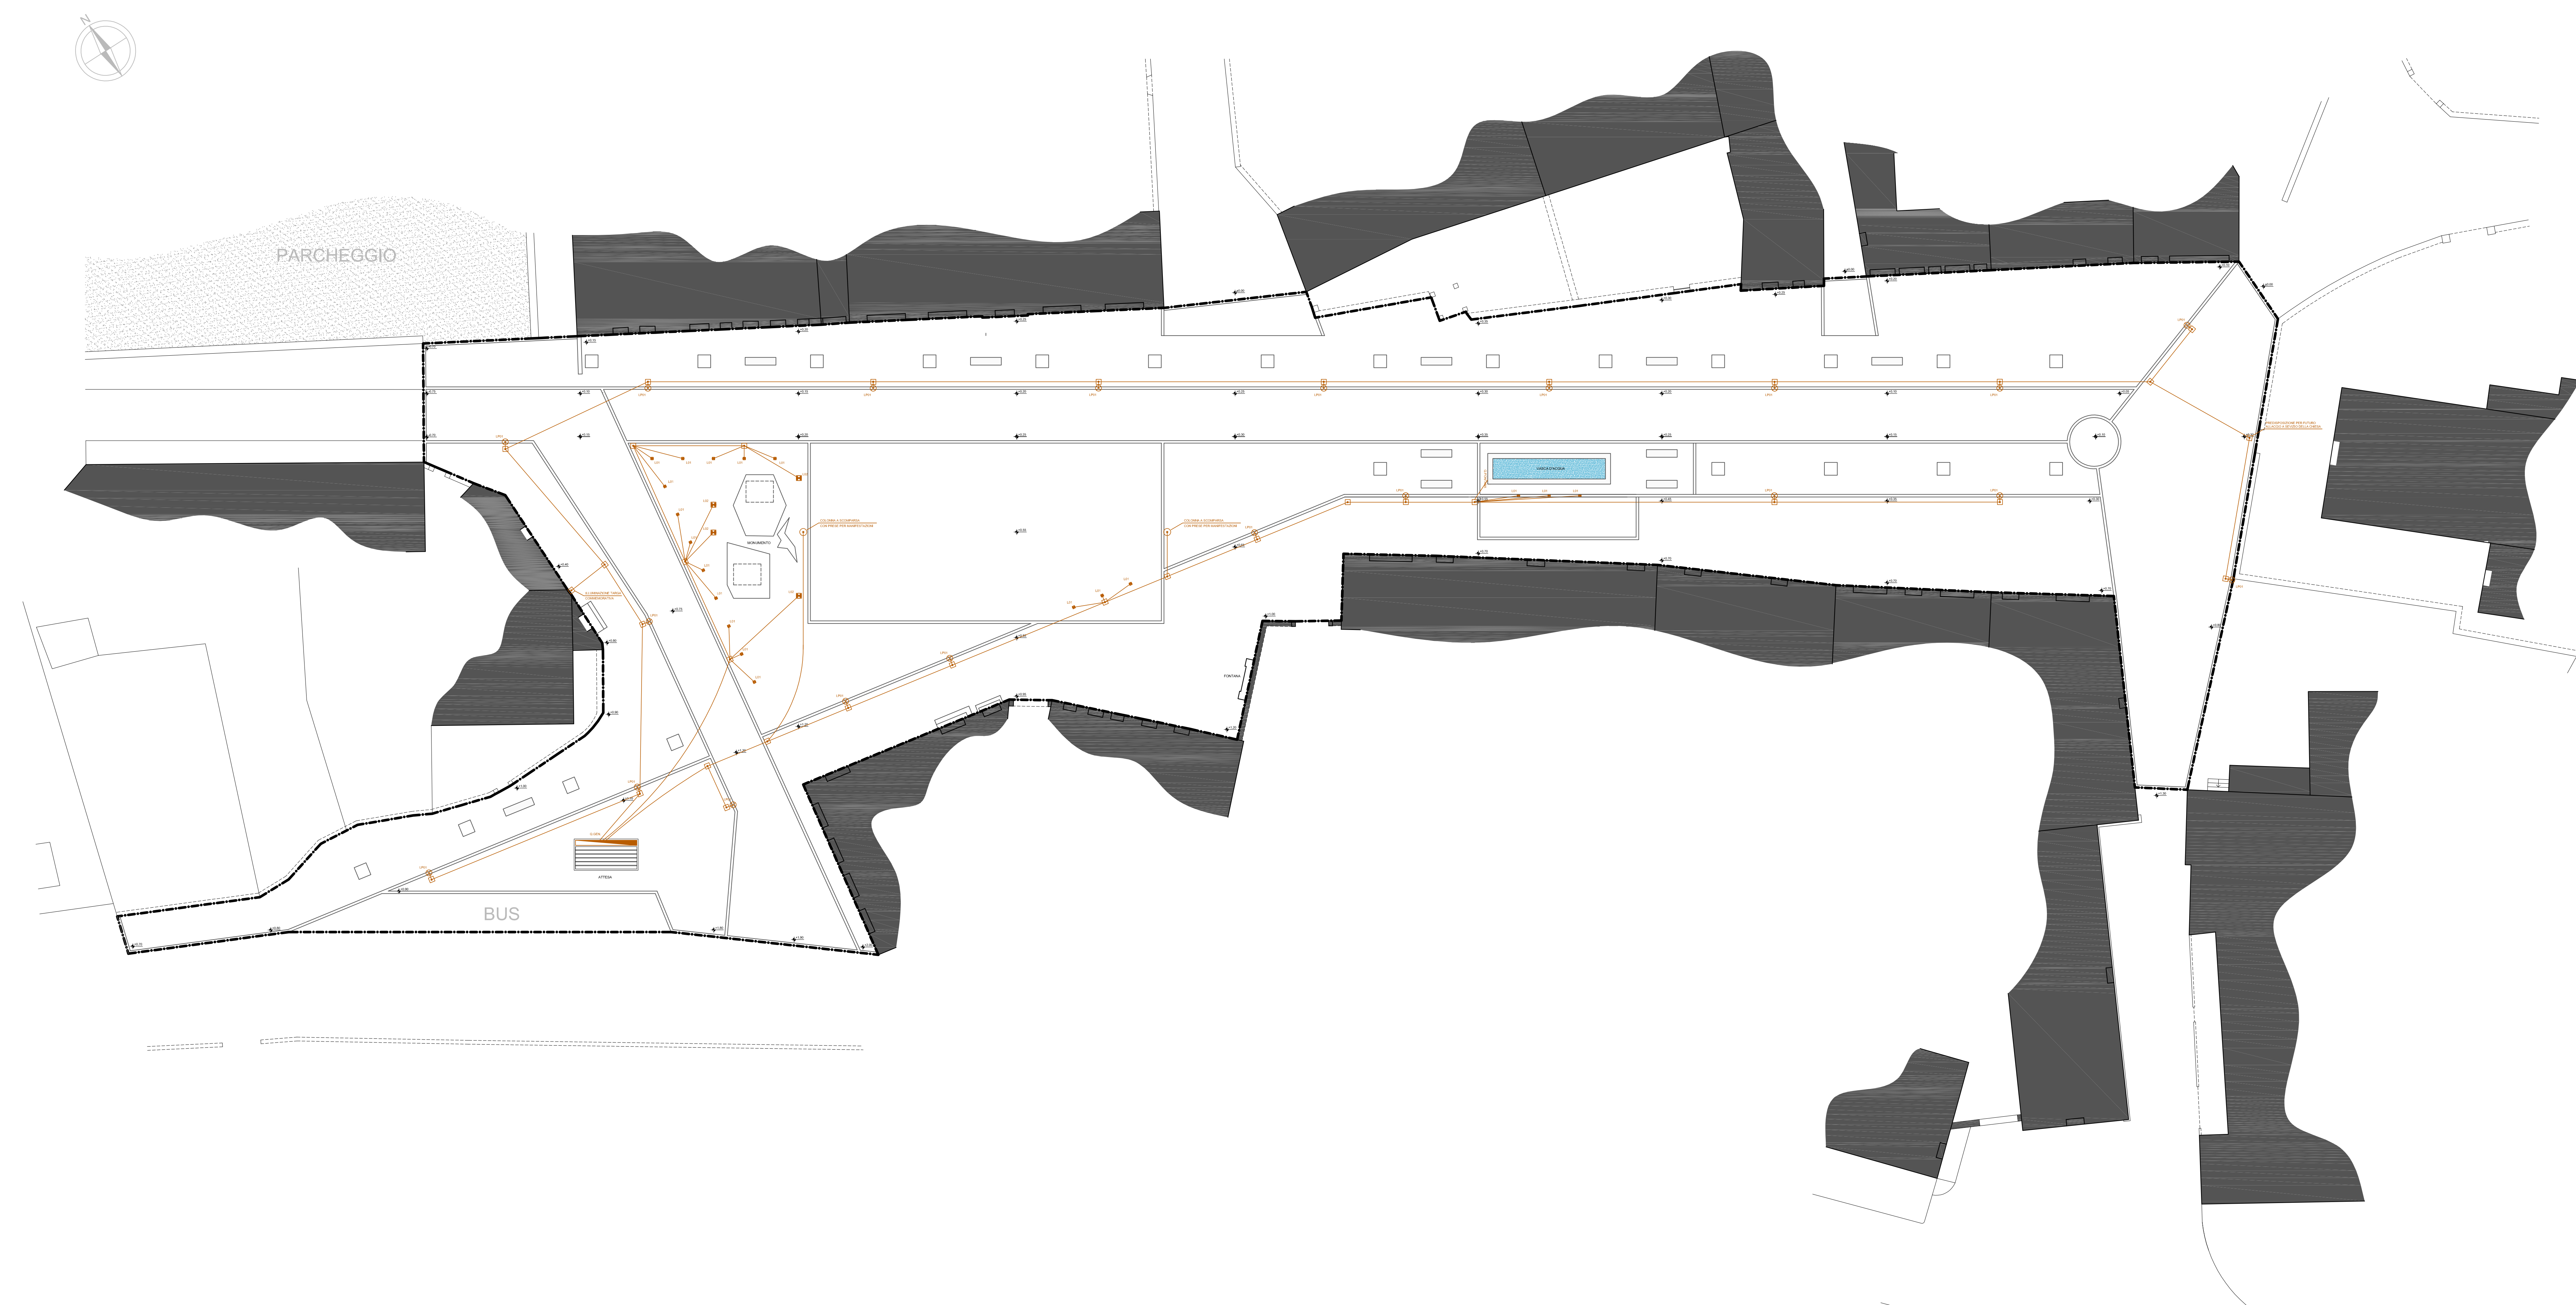

COMUNE di DUINO AURISINA  
PROVINCIA di TRIESTE



OBČINA DEVIN NABREŽINA  
POKRAJINA TRST

### PROGETTO PRELIMINARE DEI LAVORI DI RIQUALIFICAZIONE DELLA PIAZZA DI AURISINA CENTRO

PROGETTISTI:  
DOTT. ING. PETER STERNI  
DOTT. ING. ROBERTO MARZI  
DOTT. ARCH. DANILO ANTONI

COLLABORATORI:  
DOTT. ARCH. PAOLA COCHELLI  
DOTT. ING. CHIARA COCHELLI  
DOTT. ING. ROBERTO SIEGA  
GEOM. ANDREJ BAN  
DOTT. ING. DARIO SVARA

OGGETTO:

SCALA:

SCHEMI GRAFICI  
RETE ELETTRICA E ILLUMINAZIONE

1:200

DATA: 25 OTTOBRE 2012

RIF. FILE:

TAVOLA N°:

VERS:

AGGIOR:

SEGNAIO:

**5.6.B - 1**

MARZI & STERNI INGEGNERI ASSOCIATI  
INGEGNERIA - ARCHITETTURA - URBANISTICA  
Via XXX Ottobre 17 - 34122 Trieste - Italy - Tel. +39 0422 31021 - Fax +39 0422 31022 - E-mail: info@marzi.it - www.marzi.it