



RETE IDRICA

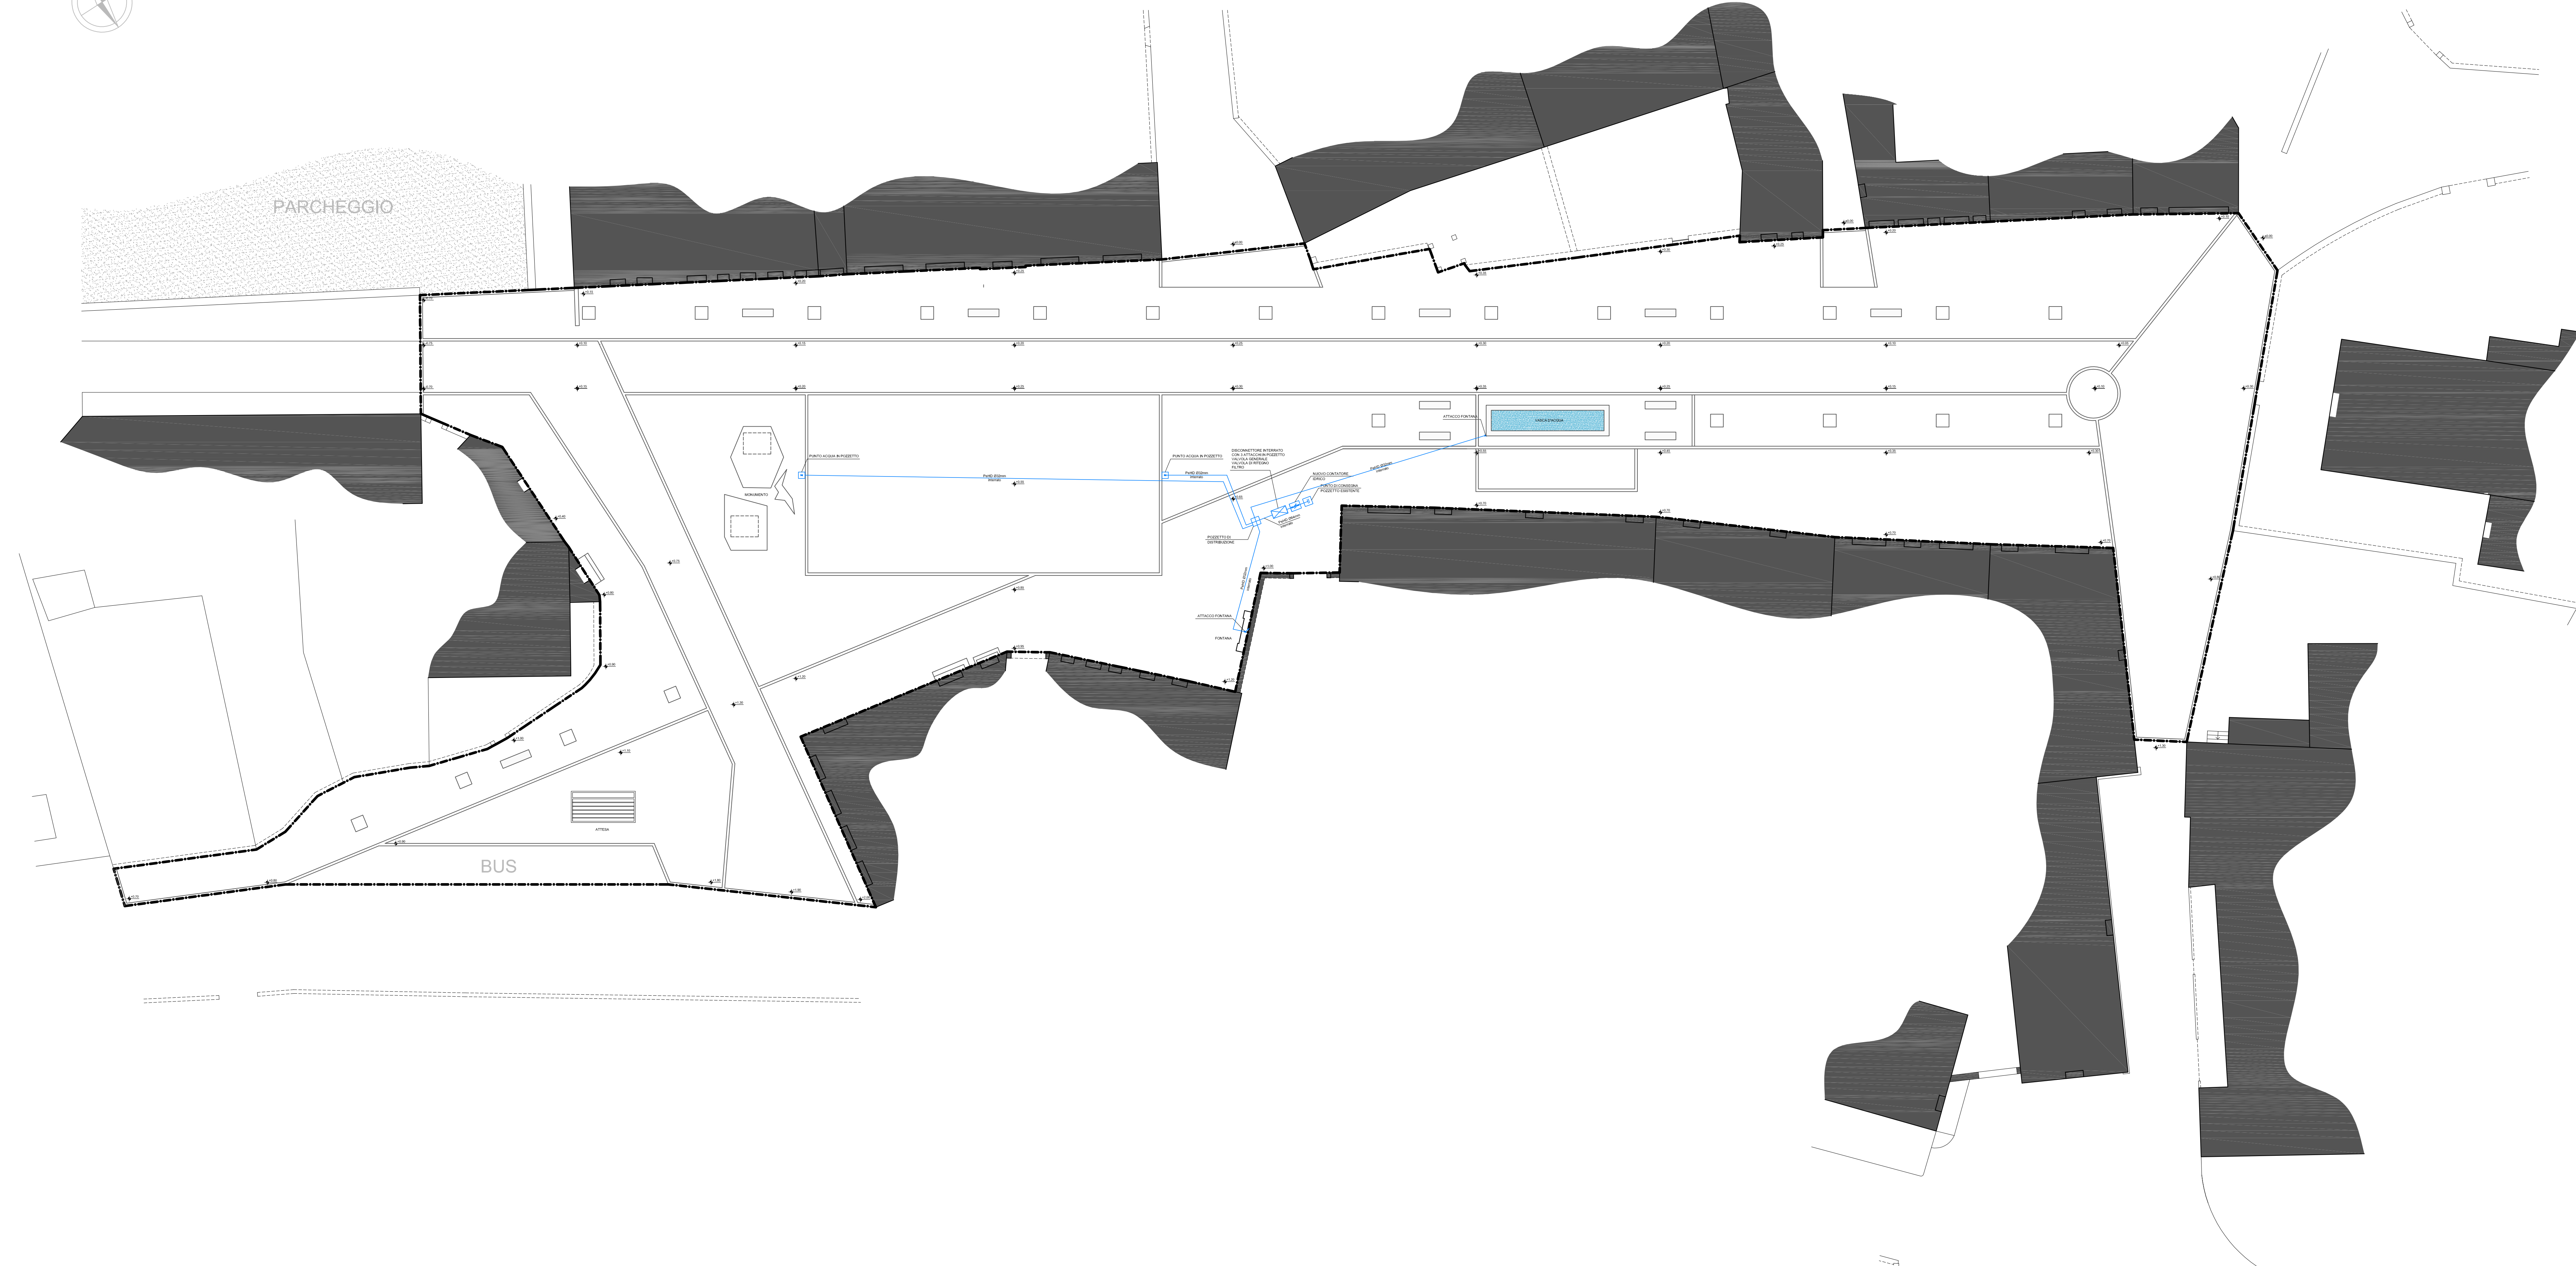

COMUNE di DUINO AURISINA
PROVINCIA di TRIESTE

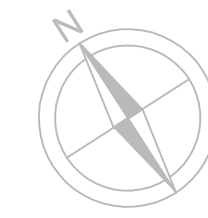

OBČINA DEVIN NABREŽINA
POKRAJINA TRST

**PROGETTO PRELIMINARE
DEI LAVORI DI RIQUALIFICAZIONE DELLA
PIAZZA DI AURISINA CENTRO**

PROGETTISTI:
DOTT. ING. PETER STERNI
DOTT. ING. ROBERTO MARZI
DOTT. ARCH. DANILO ANTONI

COLLABORATORI:
DOTT. ARCH. PAOLA COCHELLI
DOTT. ING. CHARA COCHELLI
DOTT. ING. ROBERTO SIEGA
GEOM. ANDREJ BAN
DOTT. ING. DARIO SVARA

OGGETTO:

SCALA:

SCHEMI GRAFICI
RETE IDRICA

1:200

DATA: 25 OTTOBRE 2012

RIF. FILE:

TAVOLA N°:

VERS:

AGGIORN.

SEGNALE:

5.6.C - 1

MARZI & STERNI INGEGNERI ASSOCIATI
INGEGNERIA - ARCHITETTURA - URBANISTICA
Via XXX Ottobre 17 - 34122 Trieste - Italy - Tel. +39 040 202022 - Fax +39 040 202023 - F. 040 202024 - www.marzi.it